




ДИЗАЙН-ПРОЕКТ БЛАГОУСТРОЙСТВА СКВЕРА У ПОЛИКЛИНИКИ №13 В ЖЕЛЕЗНОДОРОЖНОМ РАЙОНЕ ГОРОДСКОГО ОКРУГА САМАРА

ГЕНЕРАЛЬНЫЙ ПЛАН БЛАГОУСТРОЙСТВА

УЛ. ГАГАРИНА


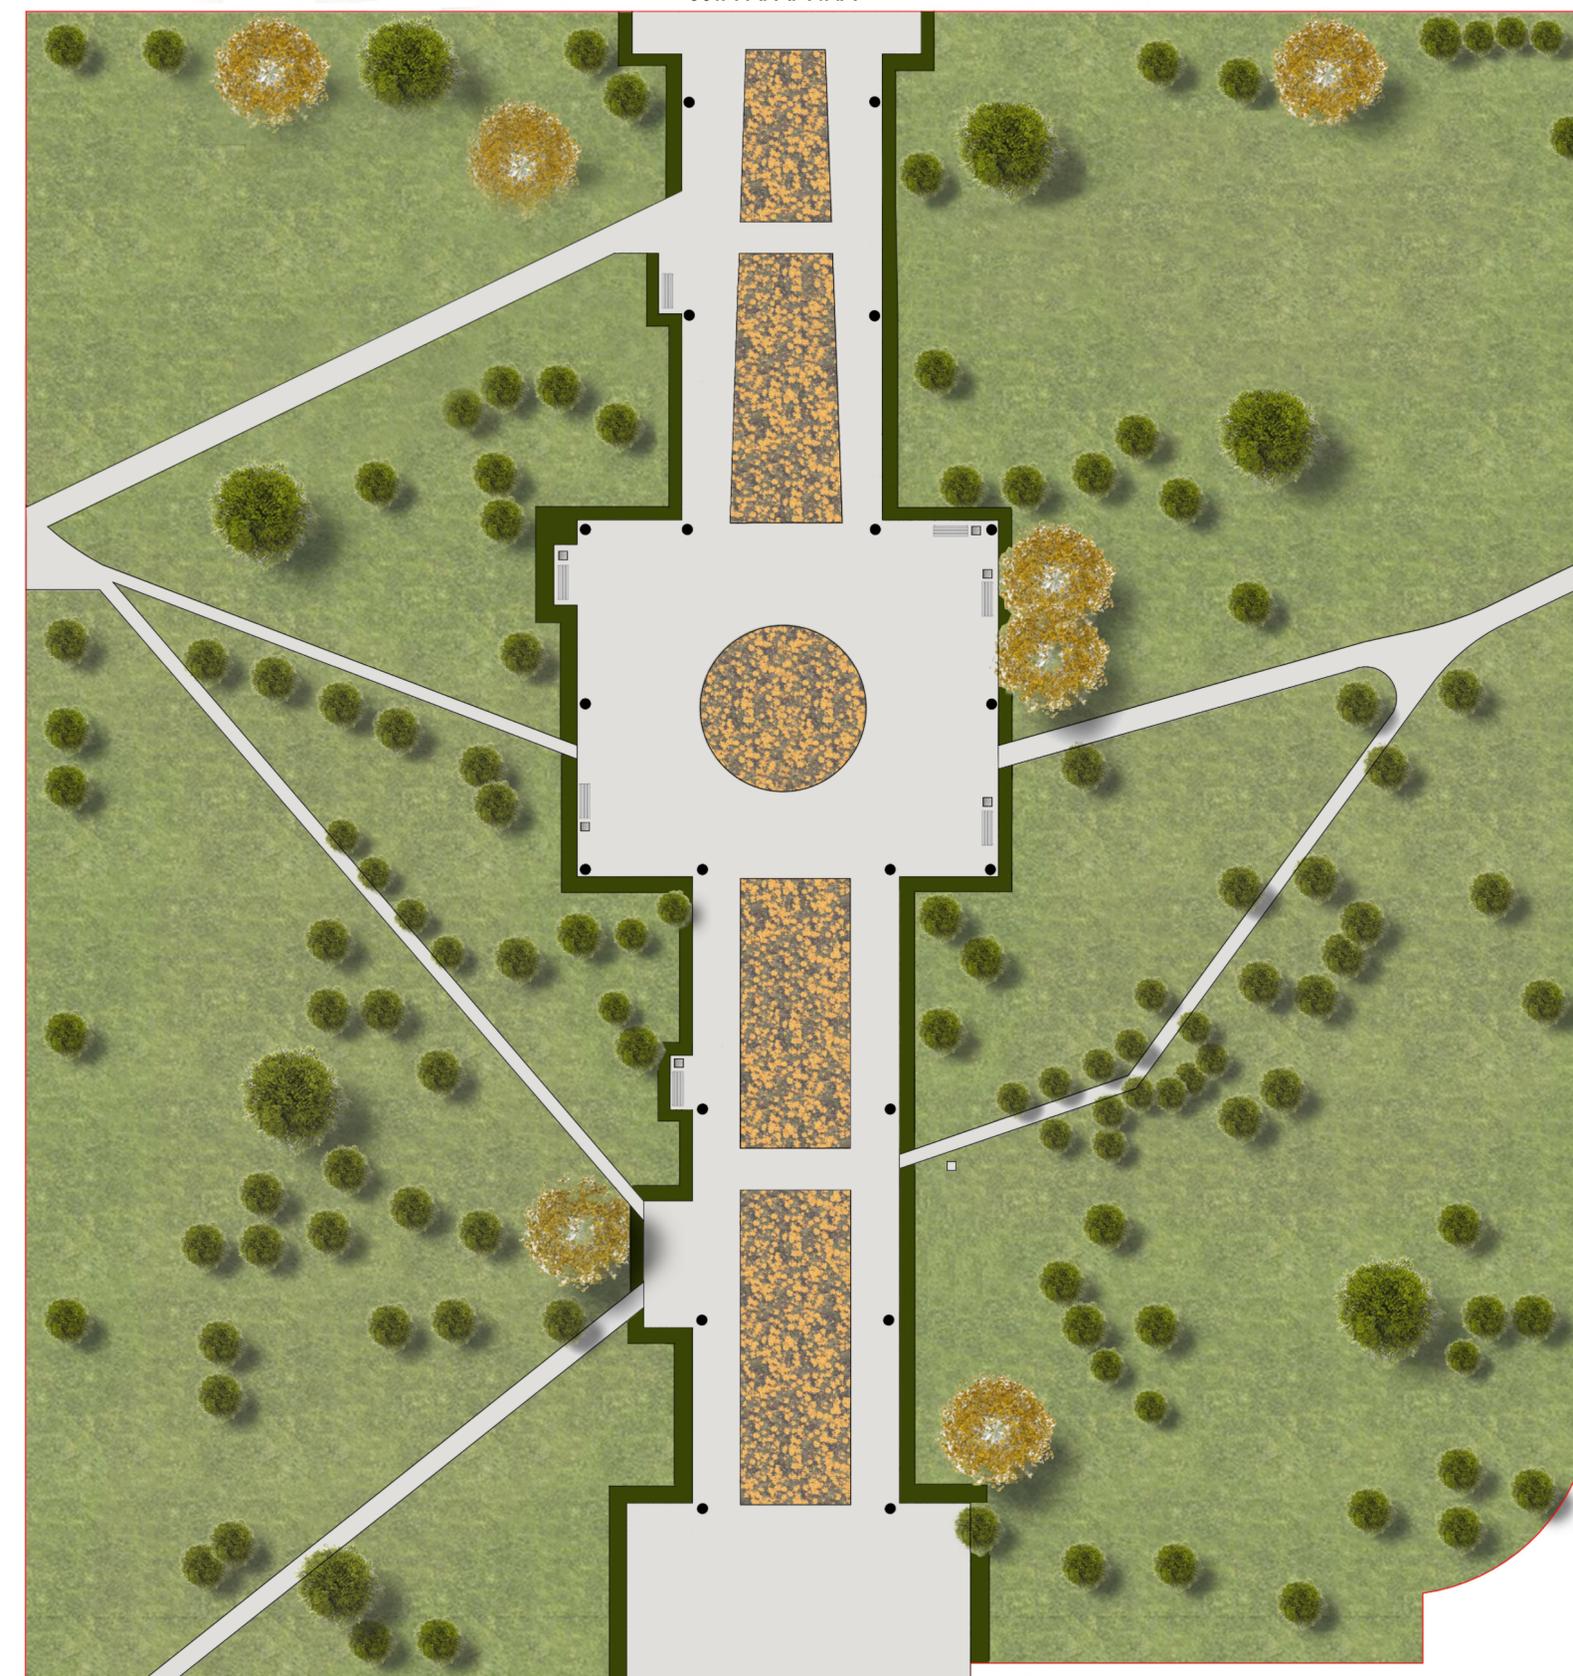


ЭЛЕМЕНТЫ БЛАГОУСТРОЙСТВА


Сквер у поликлиники № 13 расположен по ул. Гагарина в границах многоквартирных домов №№ 61, 61А, 63, по улице Гагарина. Концепцией благоустройства предусмотрено общее улучшение среды и образа сквера, которое приведет к стимулированию социальной и культурной активности граждан города. Будут добавлены малые архитектурные формы и элементы уличной мебели, восстановлены пешеходные дорожки, высажены новые зеленые насаждения и разбиты цветочные клумбы.

Условные обозначения.

Площадь участка 83 25м²

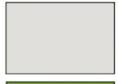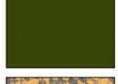	Асфальт, 1271,86 м ²
	Газон, 6353,82 м ²
	Зеленая изгородь
	Цветник, 340,53 м ²
	Светильники торшерного типа для пешеходных зон
	Урна
	Скамья

Ситуационная схема.

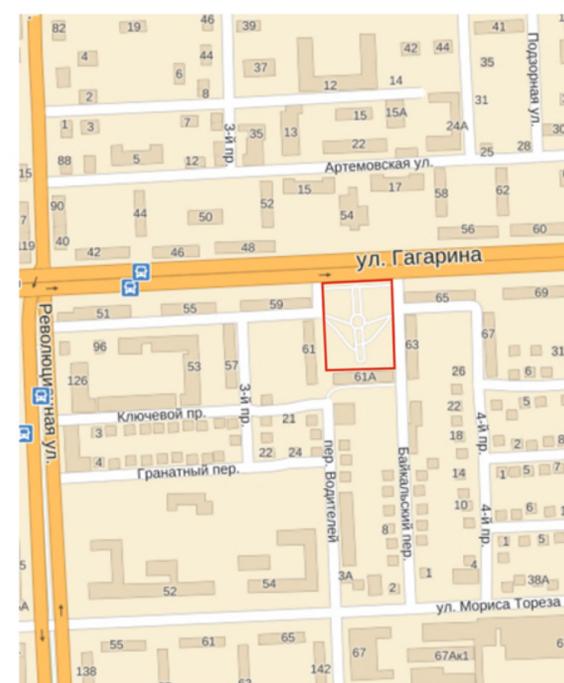

СВЕТИЛЬНИК торшерного типа АРХИМЕТ



Скамья АРХИМЕТ СК.16