


ДИЗАЙН-ПРОЕКТ БЛАГОУСТРОЙСТВА ОБЩЕСТВЕННОЙ ТЕРРИТОРИИ СКВЕРА НА ПЕРЕСЕЧЕНИИ УЛИЦ АВРОРЫ И ГАГАРИНА В ЖЕЛЕЗНОДОРОЖНОМ РАЙОНЕ ГОРОДСКОГО ОКРУГА САМАРА

Сквер на пересечении улиц Авроры и Гагарина расположен вдоль дома № 75 по ул. Гагарина.

Концепцией благоустройства предусмотрено общее улучшение среды и образа сквера, которое приведет к стимулированию социальной и культурной активности граждан города. Будут добавлены малые архитектурные формы и выполнена санитарная обрезка зеленых насаждений.

ГЕНЕРАЛЬНЫЙ ПЛАН БЛАГОУСТРОЙСТВА

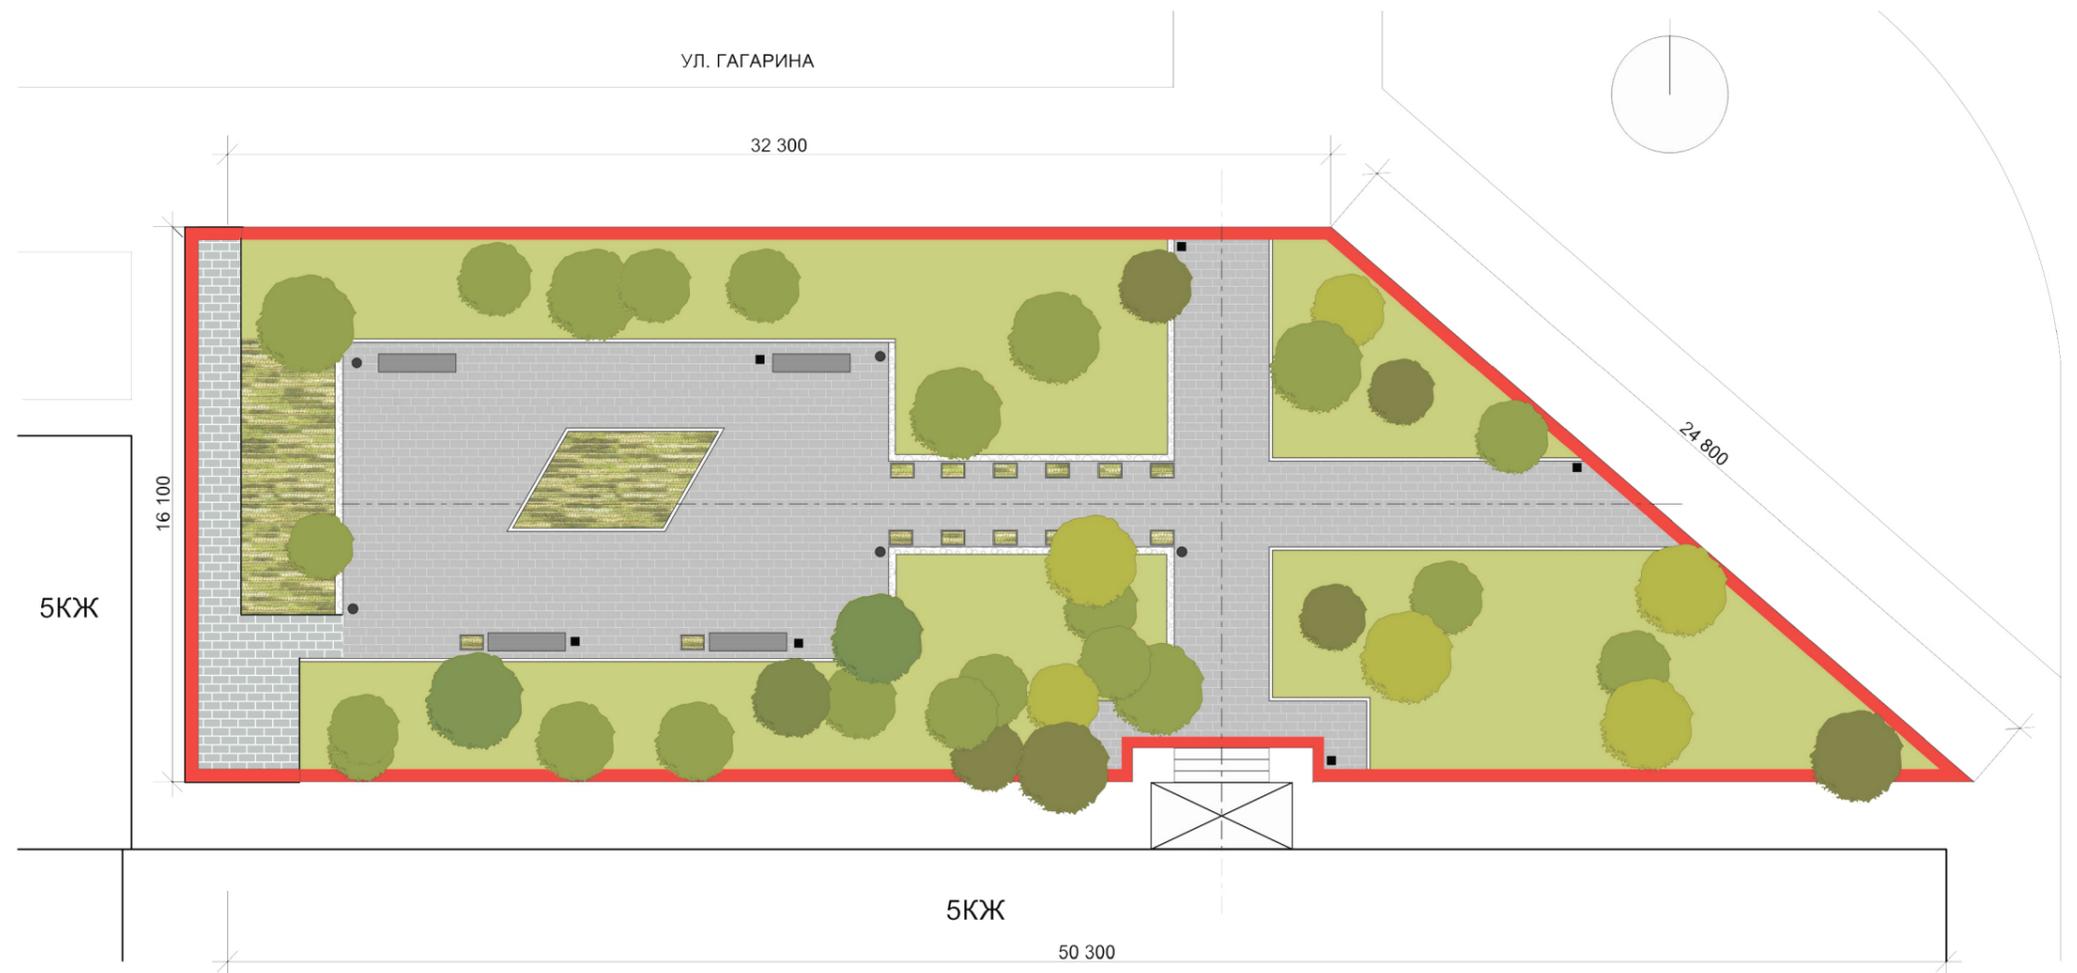


УСЛОВНЫЕ ОБОЗНАЧЕНИЯ

ПЛОЩАДЬ БЛАГОУСТРОЙСТВА - 637,5 М²

- █ ГРАНИЦЫ ПРОЕКТИРОВАНИЯ
- МОЩЕНИЕ ПЕШЕХОДНЫХ ЗОН ТРОТУАРОВ
- ГАЗОН
- ГРАВИЙНАЯ ОТСЫПКА
- ЦВЕТНИК
- ПОРЕБРИК
- СУЩЕСТВУЮЩИЕ ДЕРЕВЬЯ
- СВЕТИЛЬНИК ТОРШЕРНОГО ТИПА ДЛЯ ПЕШЕХОДНЫХ ЗОН
- СКАМЬИ
- УРНЫ, 6 ШТ.
- ВАЗОН ДЛЯ РАСТЕНИЙ

СИТУАЦИОННЫЙ ПЛАН

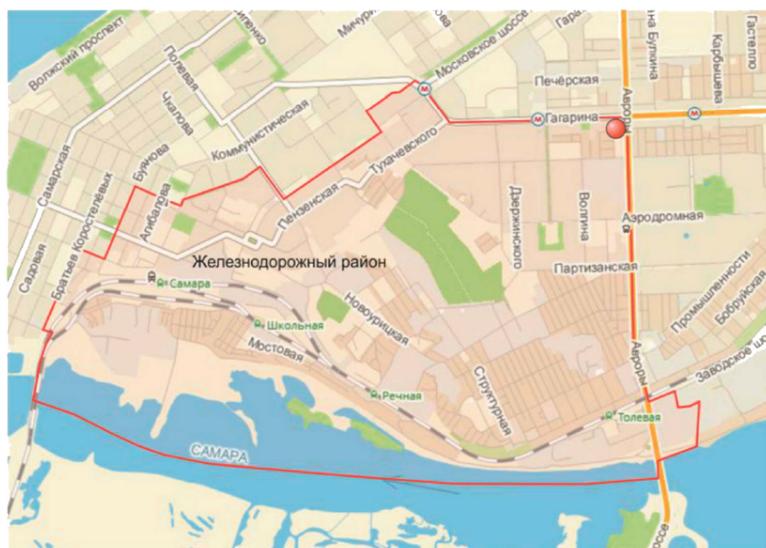

ЭЛЕМЕНТЫ БЛАГОУСТРОЙСТВА



УРНА ДЛЯ МУСОРА
MMCITE KR120



ПАРКОВАЯ СКАМЬЯ MMCITE LBD332



РЕШЕТКА ДЛЯ ДЕРЕВЬЕВ
MMCITE ART 360



ВАЗОН ДЛЯ РАСТЕНИЙ
MMCITE MAG528

СХЕМА РАСКЛАДКИ ПЛИТОЧНОГО МОЩЕНИЯ
- ТРОТУАРНАЯ ПЛИТКА. ПРОИЗВОДИТЕЛЬ: Г. САМАРА ООО "ФАРБШТАЙН".
МОЩЕНИЕ РЕКРЕАЦИОННЫХ ЗОН.

ТИПОВОЙ ЭЛЕМЕНТ МОЩЕНИЯ 1
"МОДЕРН" 250*500*60, ЦВЕТ СЕРЫЙ

