





ДИЗАЙН-ПРОЕКТ БЛАГОУСТРОЙСТВА ОБЩЕСТВЕННОЙ ТЕРРИТОРИИ СКВЕРА ПАМЯТИ ВЕТЕРАНОВ В ПРОМЫШЛЕННОМ РАЙОНЕ ГОРОДСКОГО ОКРУГА САМАРА

СХЕМА РАСПОЛОЖЕНИЯ ОБЪЕКТА В ГОРОДЕ



ГЕНЕРАЛЬНЫЙ ПЛАН БЛАГОУСТРОЙСТВА

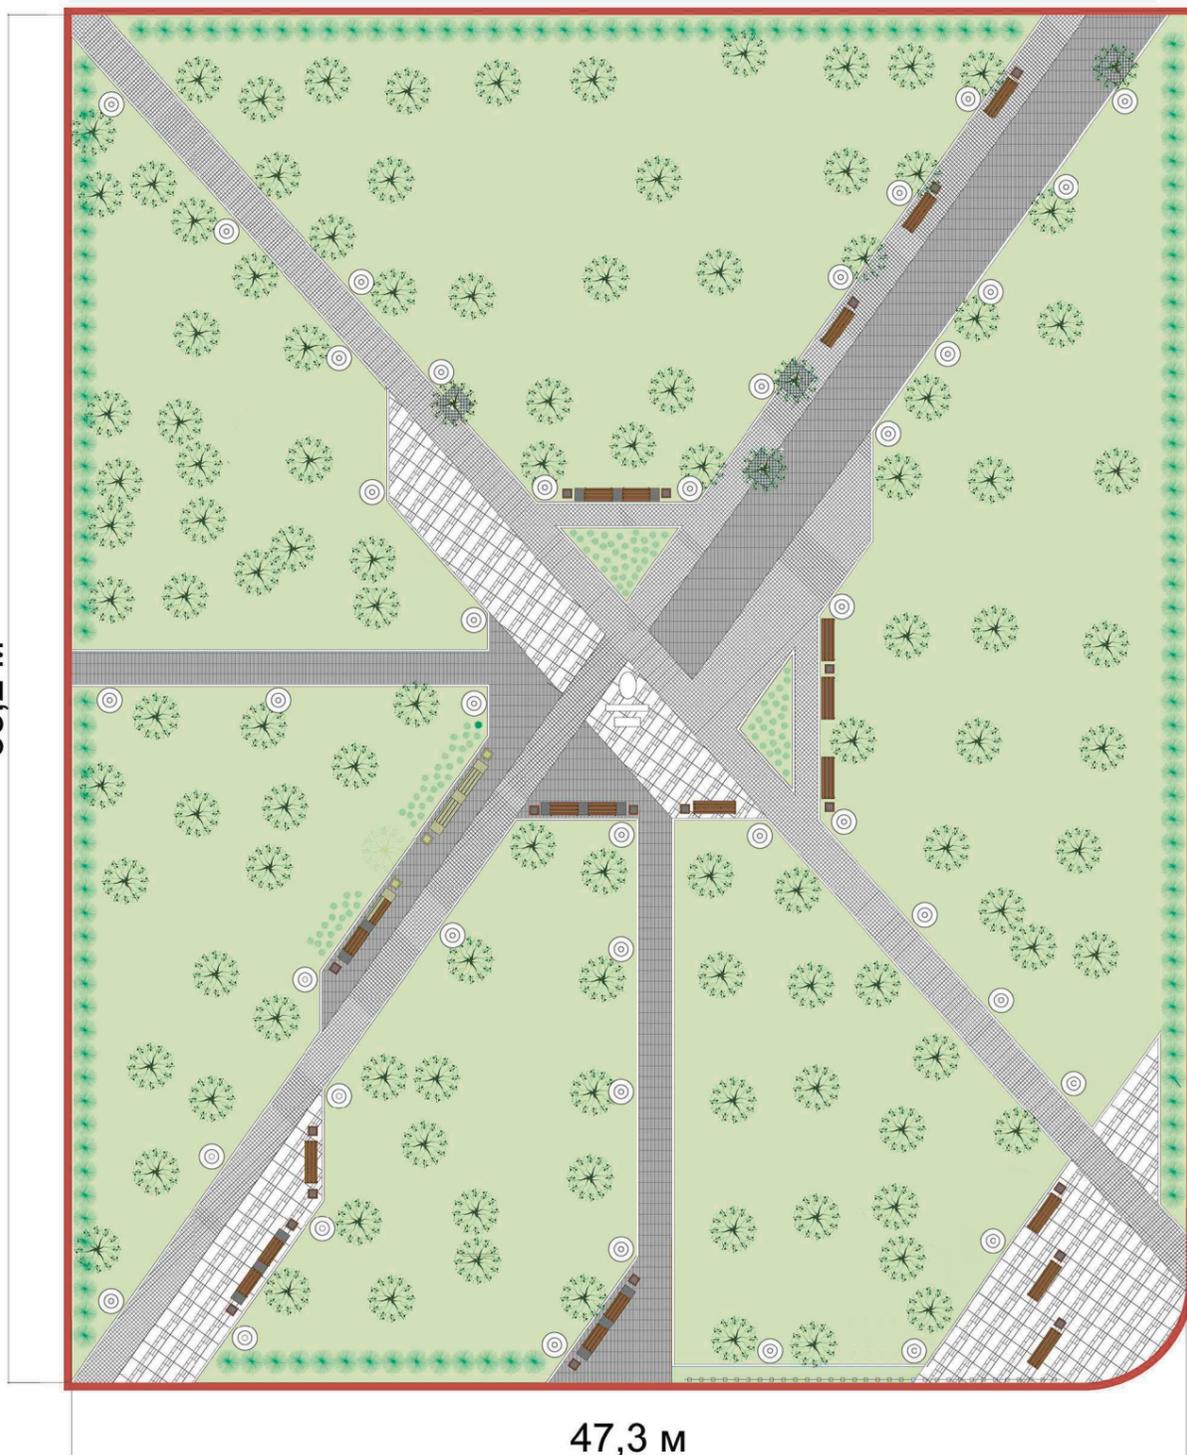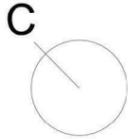

УСЛОВНЫЕ ОБОЗНАЧЕНИЯ:

ПЛОЩАДЬ БЛАГОУСТРОЙСТВА - 2 775,00 М²

- ГРАНИЦА ОБЪЕКТА
- МОЩЕНИЕ ПЕШЕХОДНЫХ ЗОН ТРОТУАРОВ
- ГАЗОН
- ЦВЕТНИК
- СУЩЕСТВУЮЩИЕ ДЕРЕВЬЯ
- ПОРЕБРИК
- ОГРАЖДЕНИЕ
- УЛИЧНЫЙ ФОНАРЬ ПЕШЕХОДНЫХ ЗОН
- СКАМЬИ А
- СКАМЬИ Б
- УРНА
- КУСТАРНИК
- РЕШЕТКА ДЛЯ ДЕРЕВЬЕВ

ЭЛЕМЕНТЫ БЛАГОУСТРОЙСТВА



СКАМЬЯ ПАРКОВАЯ SD 8



СКАМЬЯ ПАРКОВАЯ SD-7



УРНА УЛИЧНАЯ SY-5



УЛИЧНЫЙ ФОНАРЬ 2.Ц13.1.0.V23-01/1


СХЕМА РАСКЛАДКИ ПЛИТЧОГО МОЩЕНИЯ

-ТРОТУАРНАЯ ПЛИТКА. ПРОИЗВОДИТЕЛЬ: Г. САМАРА ООО "ФАРБШТАЙН". МОЩЕНИЕ РЕКРЕАЦИОННЫХ ЗОН


ТИПОВОЙ ЭЛЕМЕНТ МОЩЕНИЯ 1
"МОДЕРН" 200*375*60 ЦВЕТ СЕРЫЙ
100*250*60 ЦВЕТ ЧЕРНЫЙ
50*125*60 ЦВЕТ ТЕМНО-КОРИЧНЕВЫЙ



ТИПОВОЙ ЭЛЕМЕНТ МОЩЕНИЯ 2
"МОДЕРН" 100*250*60 ЦВЕТ ЧЕРНЫЙ

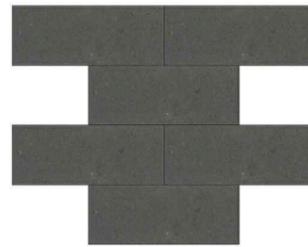

ТИПОВОЙ ЭЛЕМЕНТ МОЩЕНИЯ 3
"ЛА-ЛИНИЯ" 300*300*60 ЦВЕТ СЕРЫЙ

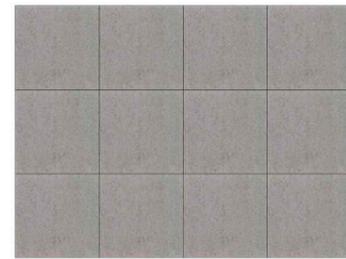

РЕШЕТКА ДЛЯ ДЕРЕВЬЕВ. МОДЕЛЬ ART321



ПРИМЕР БЕСЕДКИ

СКВЕР ПАМЯТИ ВЕТЕРАНОВ РАСПОЛОЖЕН НА ТЕРРИТОРИИ МЕЖДУ ДОМАМИ № 5 - 15 ПО УЛИЦЕ СИЛИНА. КОНЦЕПЦИЕЙ БЛАГОУСТРОЙСТВА ПРЕДУСМОТРЕНО ОБЩЕЕ УЛУЧШЕНИЕ СРЕДЫ И ОБРАЗА СКВЕРА, КОТОРОЕ ПРИВЕДЕТ К СТИМУЛИРОВАНИЮ СОЦИАЛЬНОЙ И КУЛЬТУРНОЙ АКТИВНОСТИ ЖИТЕЛЕЙ БЛИЗЛЕЖАЩИХ ДОМОВ. БУДУТ УСТАНОВЛЕНЫ МАЛЫЕ АРХИТЕКТУРНЫЕ ФОРМЫ И ЭЛЕМЕНТЫ УЛИЧНОЙ МЕБЕЛИ, ВОССТАНОВЛЕНЫ ПЕШЕХОДНЫЕ ДОРОЖКИ, УСТАНОВЛЕНЫ ОПОРЫ ОСВЕЩЕНИЯ ВДОЛЬ ПЕШЕХОДНЫХ ЗОН, ВЫСАЖЕНЫ ЗЕЛЕННЫЕ НАСАЖДЕНИЯ И ЦВЕТОЧНЫЕ КЛУМБЫ.