



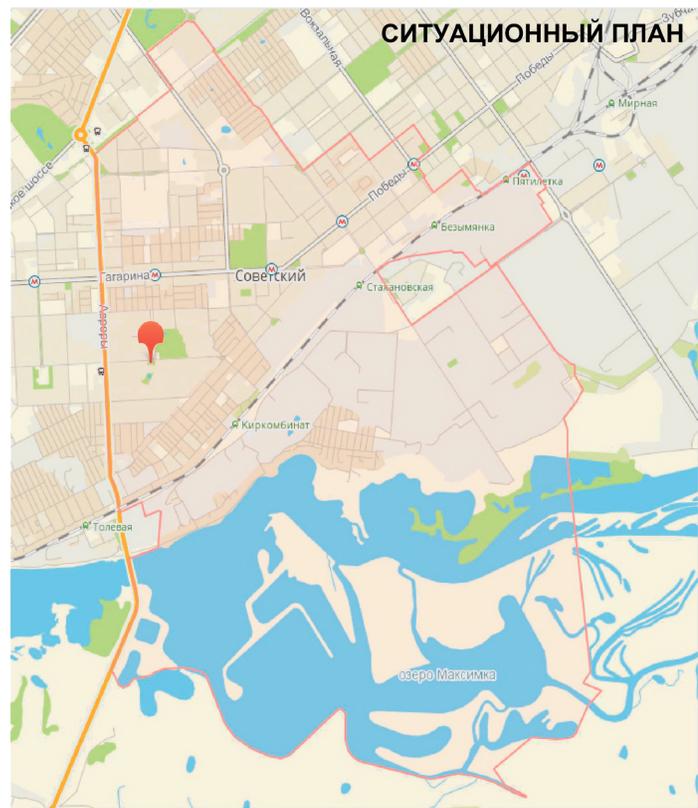

ДИЗАЙН-ПРОЕКТ БЛАГОУСТРОЙСТВА ОБЩЕСТВЕННОЙ ТЕРРИТОРИИ СКВЕРА ЭНТУЗИАСТОВ В СОВЕТСКОМ РАЙОНЕ ГОРОДСКОГО ОКРУГА САМАРА

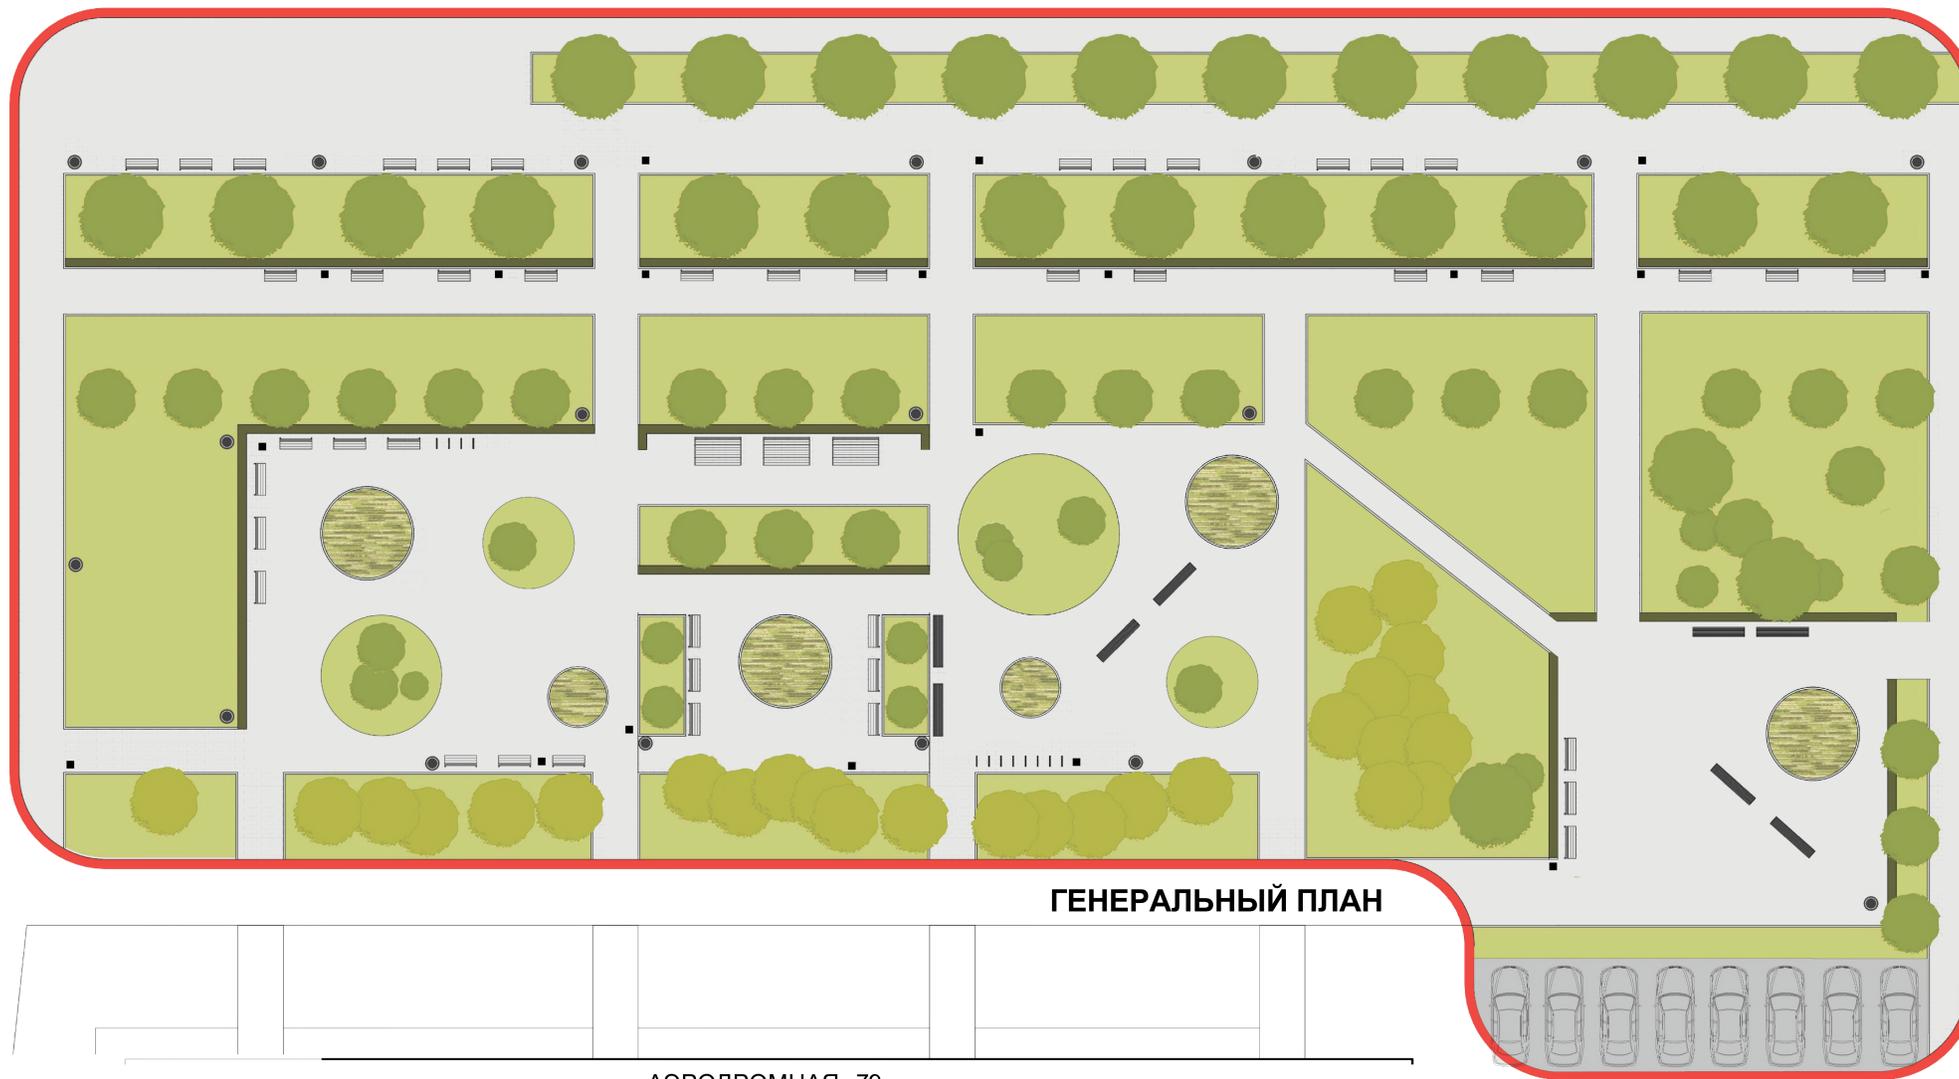

УЛ. АЭРОДРОМНАЯ



УСЛОВНЫЕ ОБОЗНАЧЕНИЯ

ПЛОЩАДЬ БЛАГОУСТРОЙСТВА - 5753,2 М²

- ГРАНИЦЫ ПРОЕКТИРОВАНИЯ
- ПЕШЕХОДНЫЕ ЗОНЫ ТРОТУАРОВ
- ГАЗОН
- ЦВЕТНИК
- ЖИВАЯ ИЗГОРОДЬ
- НОВЫЕ ДЕРЕВЬЯ
- СУЩЕСТВУЮЩИЕ ДЕРЕВЬЯ
- СКАМЬИ, 8 ШТ.
- ВЕЛОСИПЕДНАЯ ПАРКОВКА
- ДИВАНЫ
- ПЕРГОЛЫ
- УРНЫ
- СВЕТИЛЬНИКИ ТОРШЕРНОГО ТИПА ДЛЯ ПЕШЕХОДНЫХ ЗОН

ЭЛЕМЕНТЫ БЛАГОУСТРОЙСТВА



Сквер Энтузиастов расположен вдоль улицы Аэродромная.

Концепцией благоустройства сквера предусмотрено общее улучшение среды и образа сквера, которое приведет к стимулированию социальной и культурной активности граждан города. Будут установлены малые архитектурные формы и элементы уличной мебели, крытые перголы, восстановлены пешеходные дорожки, установлены опоры освещения вдоль пешеходных зон, высажены новые зеленые насаждения и разбиты цветочные клумбы.