




ДИЗАЙН-ПРОЕКТ БЛАГОУСТРОЙСТВА ОБЩЕСТВЕННОЙ ТЕРРИТОРИИ. СКВЕР "ЮЖНЫЙ" В КРАСНОГЛИНСКОМ РАЙОНЕ

СХЕМА БЛАГОУСТРОЙСТВА

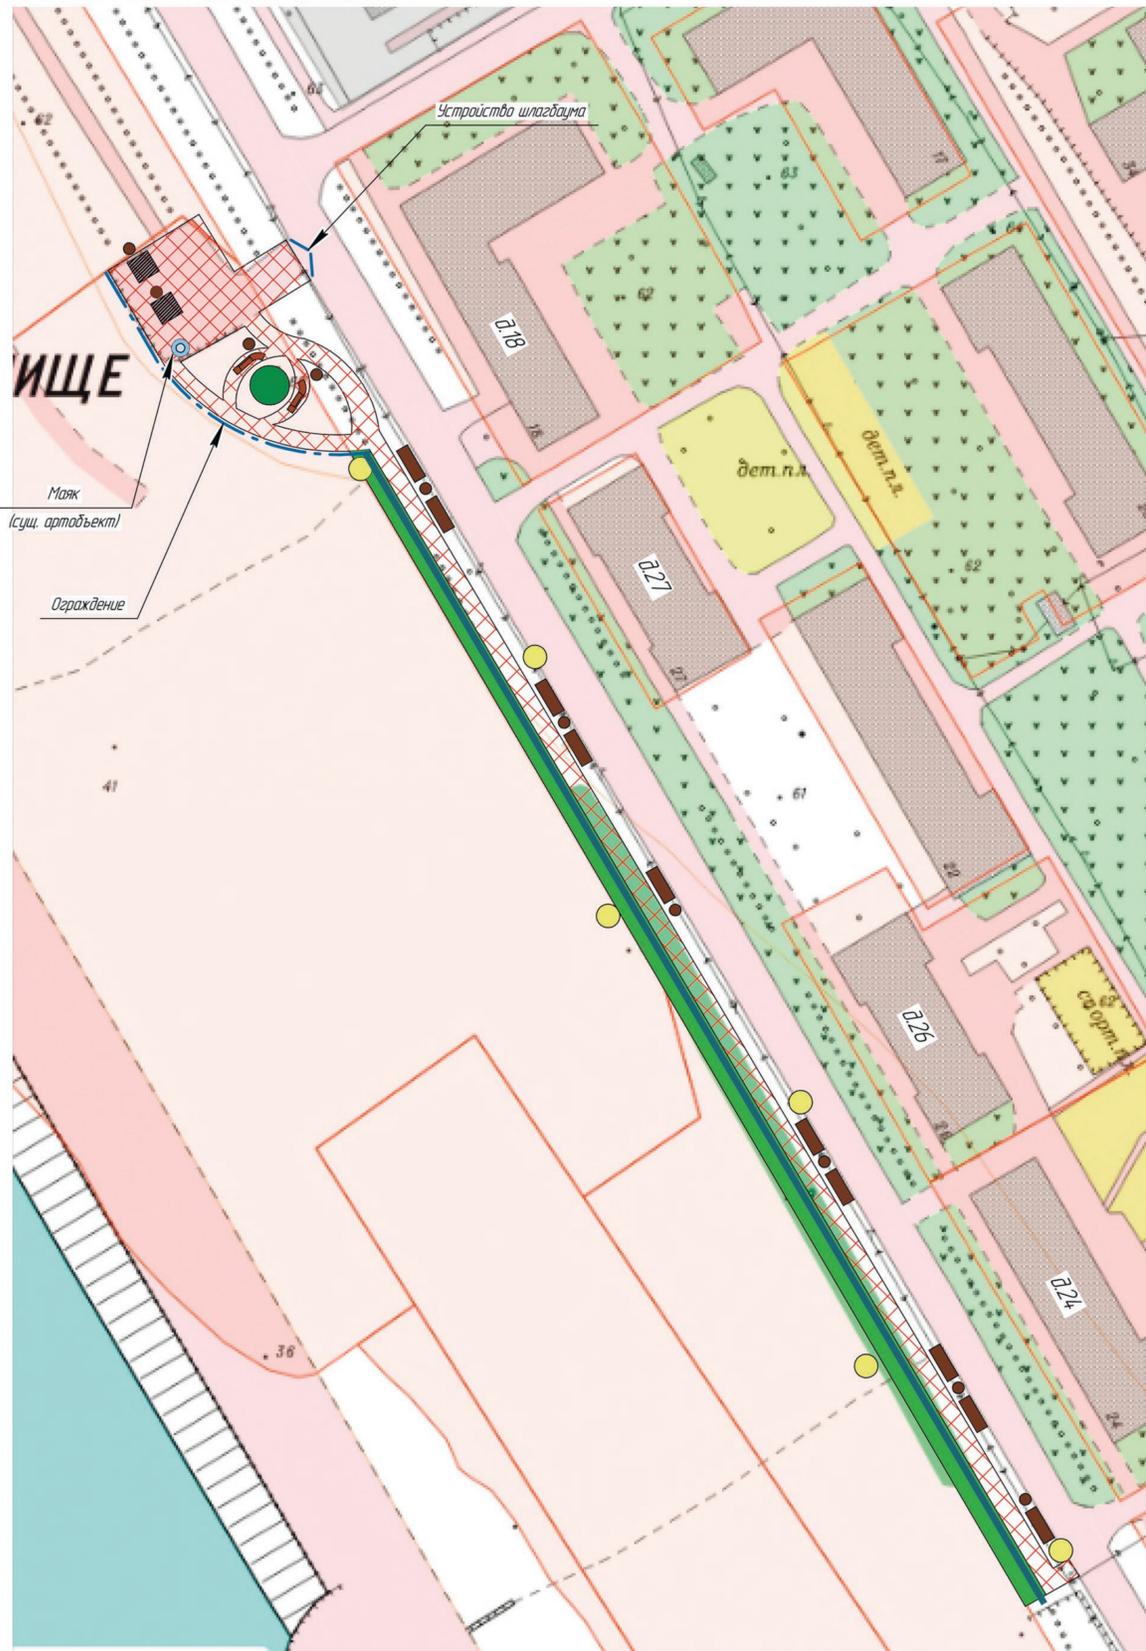

УСЛОВНЫЕ ОБОЗНАЧЕНИЯ

- | | | | |
|--|---|--|--------------------------|
| | устройство тротуаров из плиточного покрытия | | садовый диван (полукруг) |
| | цветник "миксбордер" | | садовый диван |
| | устройство посевного газона | | пергола |
| | устройство живой изгороди из кустарника | | урна |
| | ограждение | | опоры освещения |

ЭЛЕМЕНТЫ БЛАГОУСТРОЙСТВА



Сквер "Южный" расположен по адресу г. Самара, Красноглинский район, напротив домов № 18,24,26,27. Площадь сквера - 7 800 м. кв.

Концепцией благоустройства предусмотрено общее улучшение среды и образа сквера, которое приведёт к стимулированию социальной и культурной активности жителей юлиздежащих домов.

Будут восстановлены пешеходные дорожки, установлена уличная мебель, опоры освещения, ограждение, высажены новые зелёные насаждения. Будет расширена смотровая площадка.

