# Благоустройство сквера у Губернского рынка
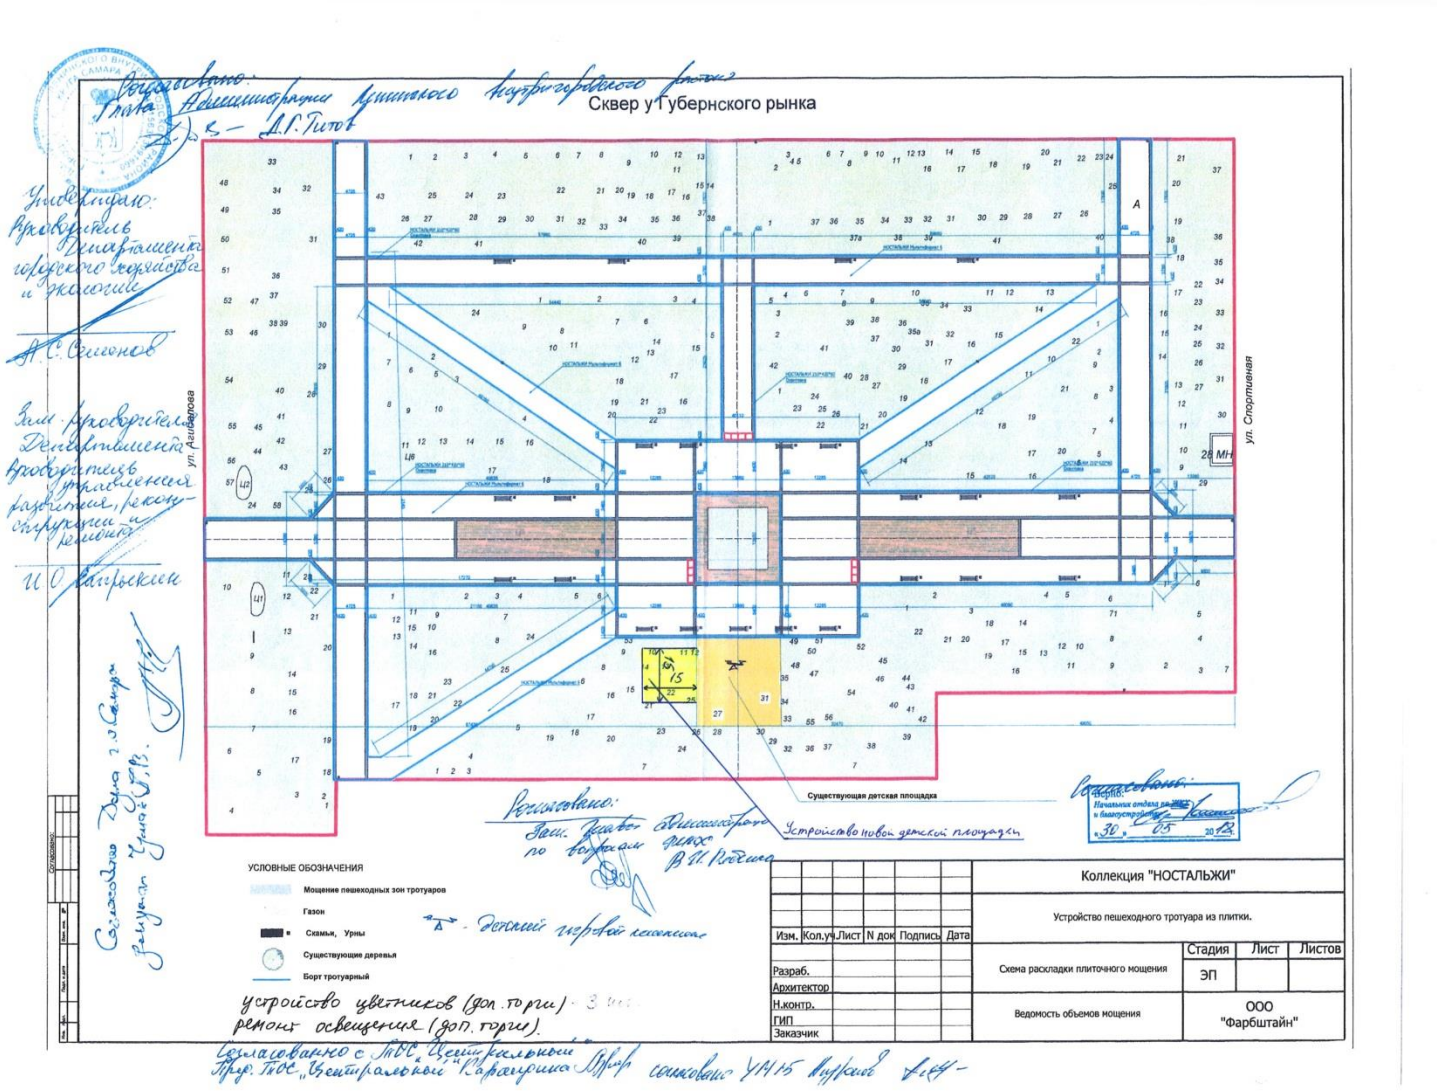
## Согласованный дизайн-проект