

С ДИЗАЙН-ПРОЕКТ БЛАГОУСТРОЙСТВА ОБЩЕСТВЕННОЙ ТЕРРИТОРИИ ДЕТСКОГО СКВЕРА ПО УЛ. ПОБЕДЫ В ПРОМЫШЛЕННОМ РАЙОНЕ ГОРОДСКОГО ОКРУГА САМАРА ГЕНЕРАЛЬНЫЙ ПЛАН БЛАГОУСТРОЙСТВА


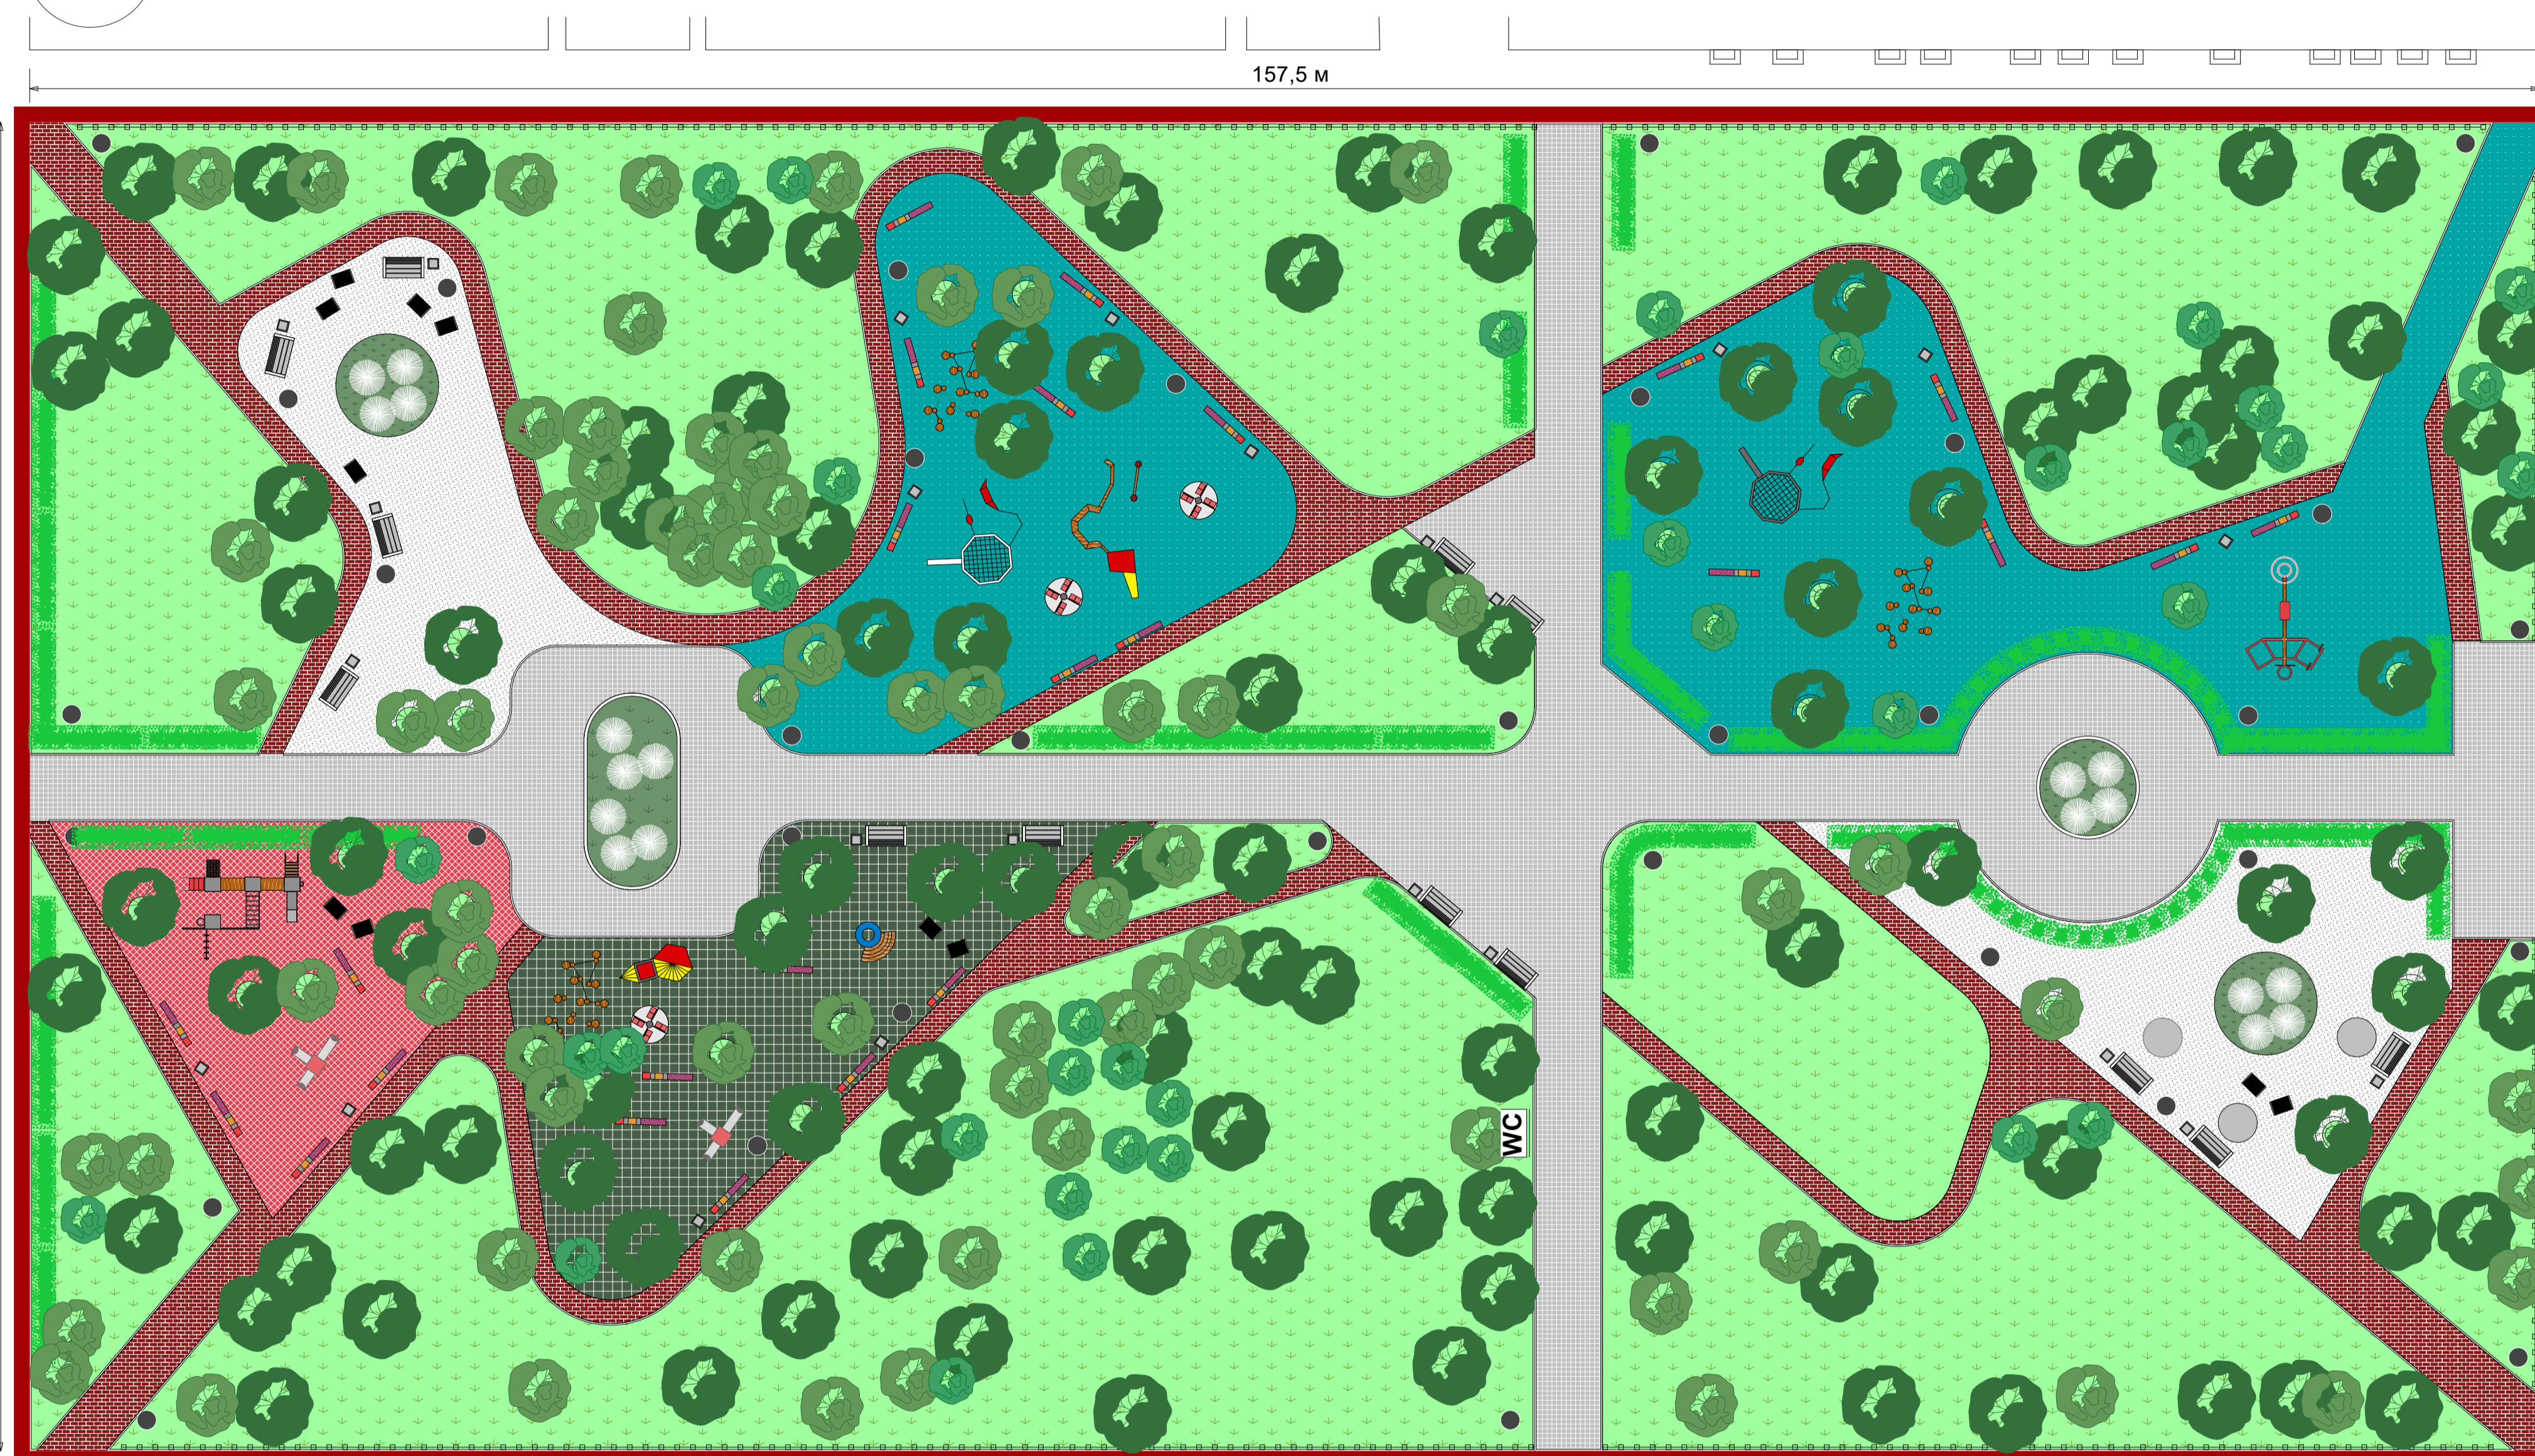


СХЕМА РАСПОЛОЖЕНИЯ
ОБЪЕКТА В ГОРОДЕ



СИТУАЦИОННЫЙ ПЛАН

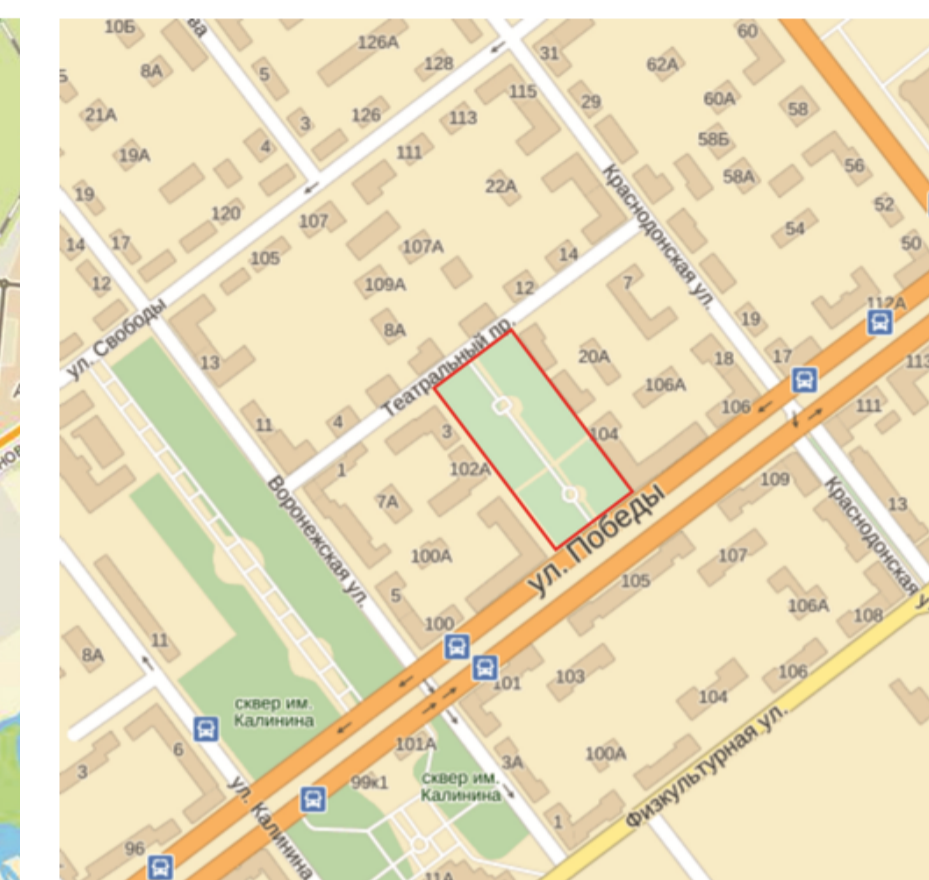


УЛ. ПОБЕДЫ

Детский сквер по ул. Победы расположен в границах улицы Победы и Театрального проезда. Концепцией благоустройства предусмотрено общее улучшение среды и образа сквера, которое приведет к стимулированию социальной и культурной активности жителей Промышленного района. Будут установлены малые архитектурные формы и элементы уличной мебели, восстановлены пешеходные дорожки, установлены детские игровое и спортивное оборудование, высажены зеленые насаждения и цветочные клумбы.

СХЕМА РАСКЛАДКИ ПЛИТЧНОГО МОЩЕНИЯ
- ТРОТУАРНАЯ ПЛИТКА. ПРОИЗВОДИТЕЛЬ: Г. САМАРА ООО "ФАРБШТАЙН". МОЩЕНИЕ РЕКРЕАЦИОННЫХ ЗОН


ТИПОВОЙ ЭЛЕМЕНТ
МОЩЕНИЯ 1
"ЛА-ЛИНИЯ" 300*300*60 -
ЦВЕТ СЕРЫЙ

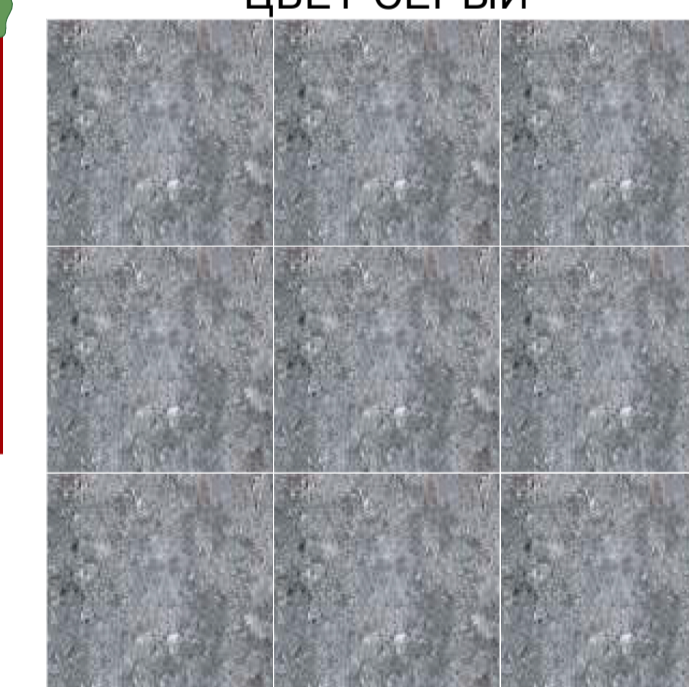

ТИПОВОЙ ЭЛЕМЕНТ
МОЩЕНИЯ 2
"ЛА-ЛИНИЯ" 200*200*60 -
ЦВЕТ БЕЛЫЙ



ТИПОВОЙ ЭЛЕМЕНТ
МОЩЕНИЯ 3
"МОДЕРН" 250*500*60 -
ЦВЕТ КРАСНЫЙ

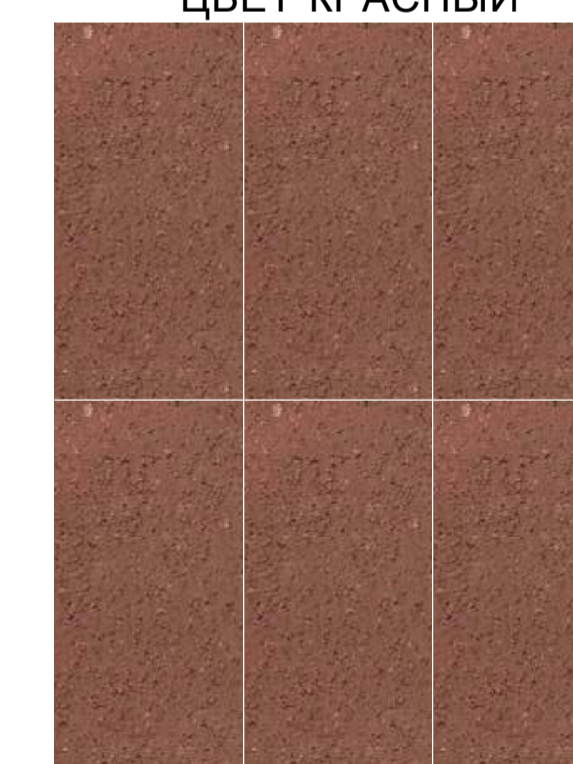

УСЛОВНЫЕ ОБОЗНАЧЕНИЯ:


Площадь благоустройства - 13 230 кв. м.

- | | | | |
|--|--------------------------------------------------|--|----------------------------------------|
| | Граница объекта | | Урна (24 шт) |
| | МоЩение пешеходных зон тротуаров (3 017,6 кв.м.) | | Светильники для пешеходных зон (36 шт) |
| | МоЩение детских игровых площадок (2 171,2 кв.м.) | | Скамьи (13 шт, 11 шт, 25 шт) |
| | Газон (6 839,5 кв.м.) | | Ограждение |
| | Цветник (161,4 кв.м.) | | Кустарник |
| | Гравийная засыпка (935,3 кв.м.) | | Решетка для деревьев (58 шт.) |
| | Существующие деревья | | Игровые сооружения |
| | Порезчик (105 м.п.) | | Биотуалет |

ЭЛЕМЕНТЫ БЛАГОУСТРОЙСТВА



ФОНАРЬ 5.0.3.1.V0 1 Н 1200

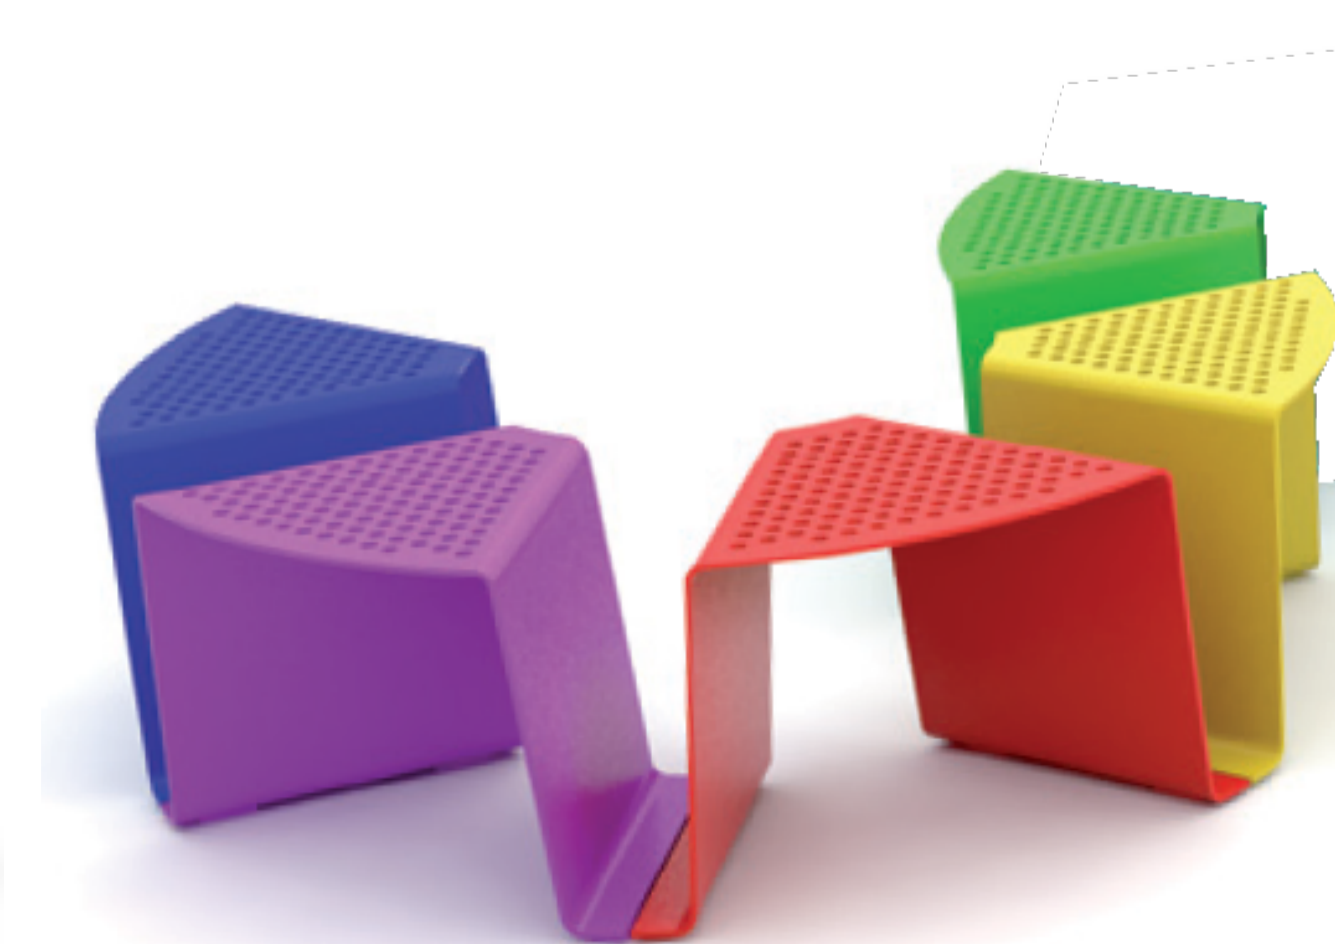

ТАБУРЕТ ПАРКОВЫЙ. МОДЕЛЬ LSN 110



УРНА ДЛЯ МУСОРА. МОДЕЛЬ MIU 501



ПРИМЕРЫ ИГРОВЫХ СООРУЖЕНИЙ
ДЛЯ ДЕТСКОЙ ПЛОЩАДКИ

