




ДИЗАЙН-ПРОЕКТ БЛАГОУСТРОЙСТВА ОБЩЕСТВЕННОЙ ТЕРРИТОРИИ. СКВЕР АВИАКОНСТРУКТОРОВ В СОВЕТСКОМ РАЙОНЕ ГОРОДСКОГО ОКРУГА САМАРА.

ГЕНЕРАЛЬНАЯ СХЕМА БЛАГОУСТРОЙСТВА

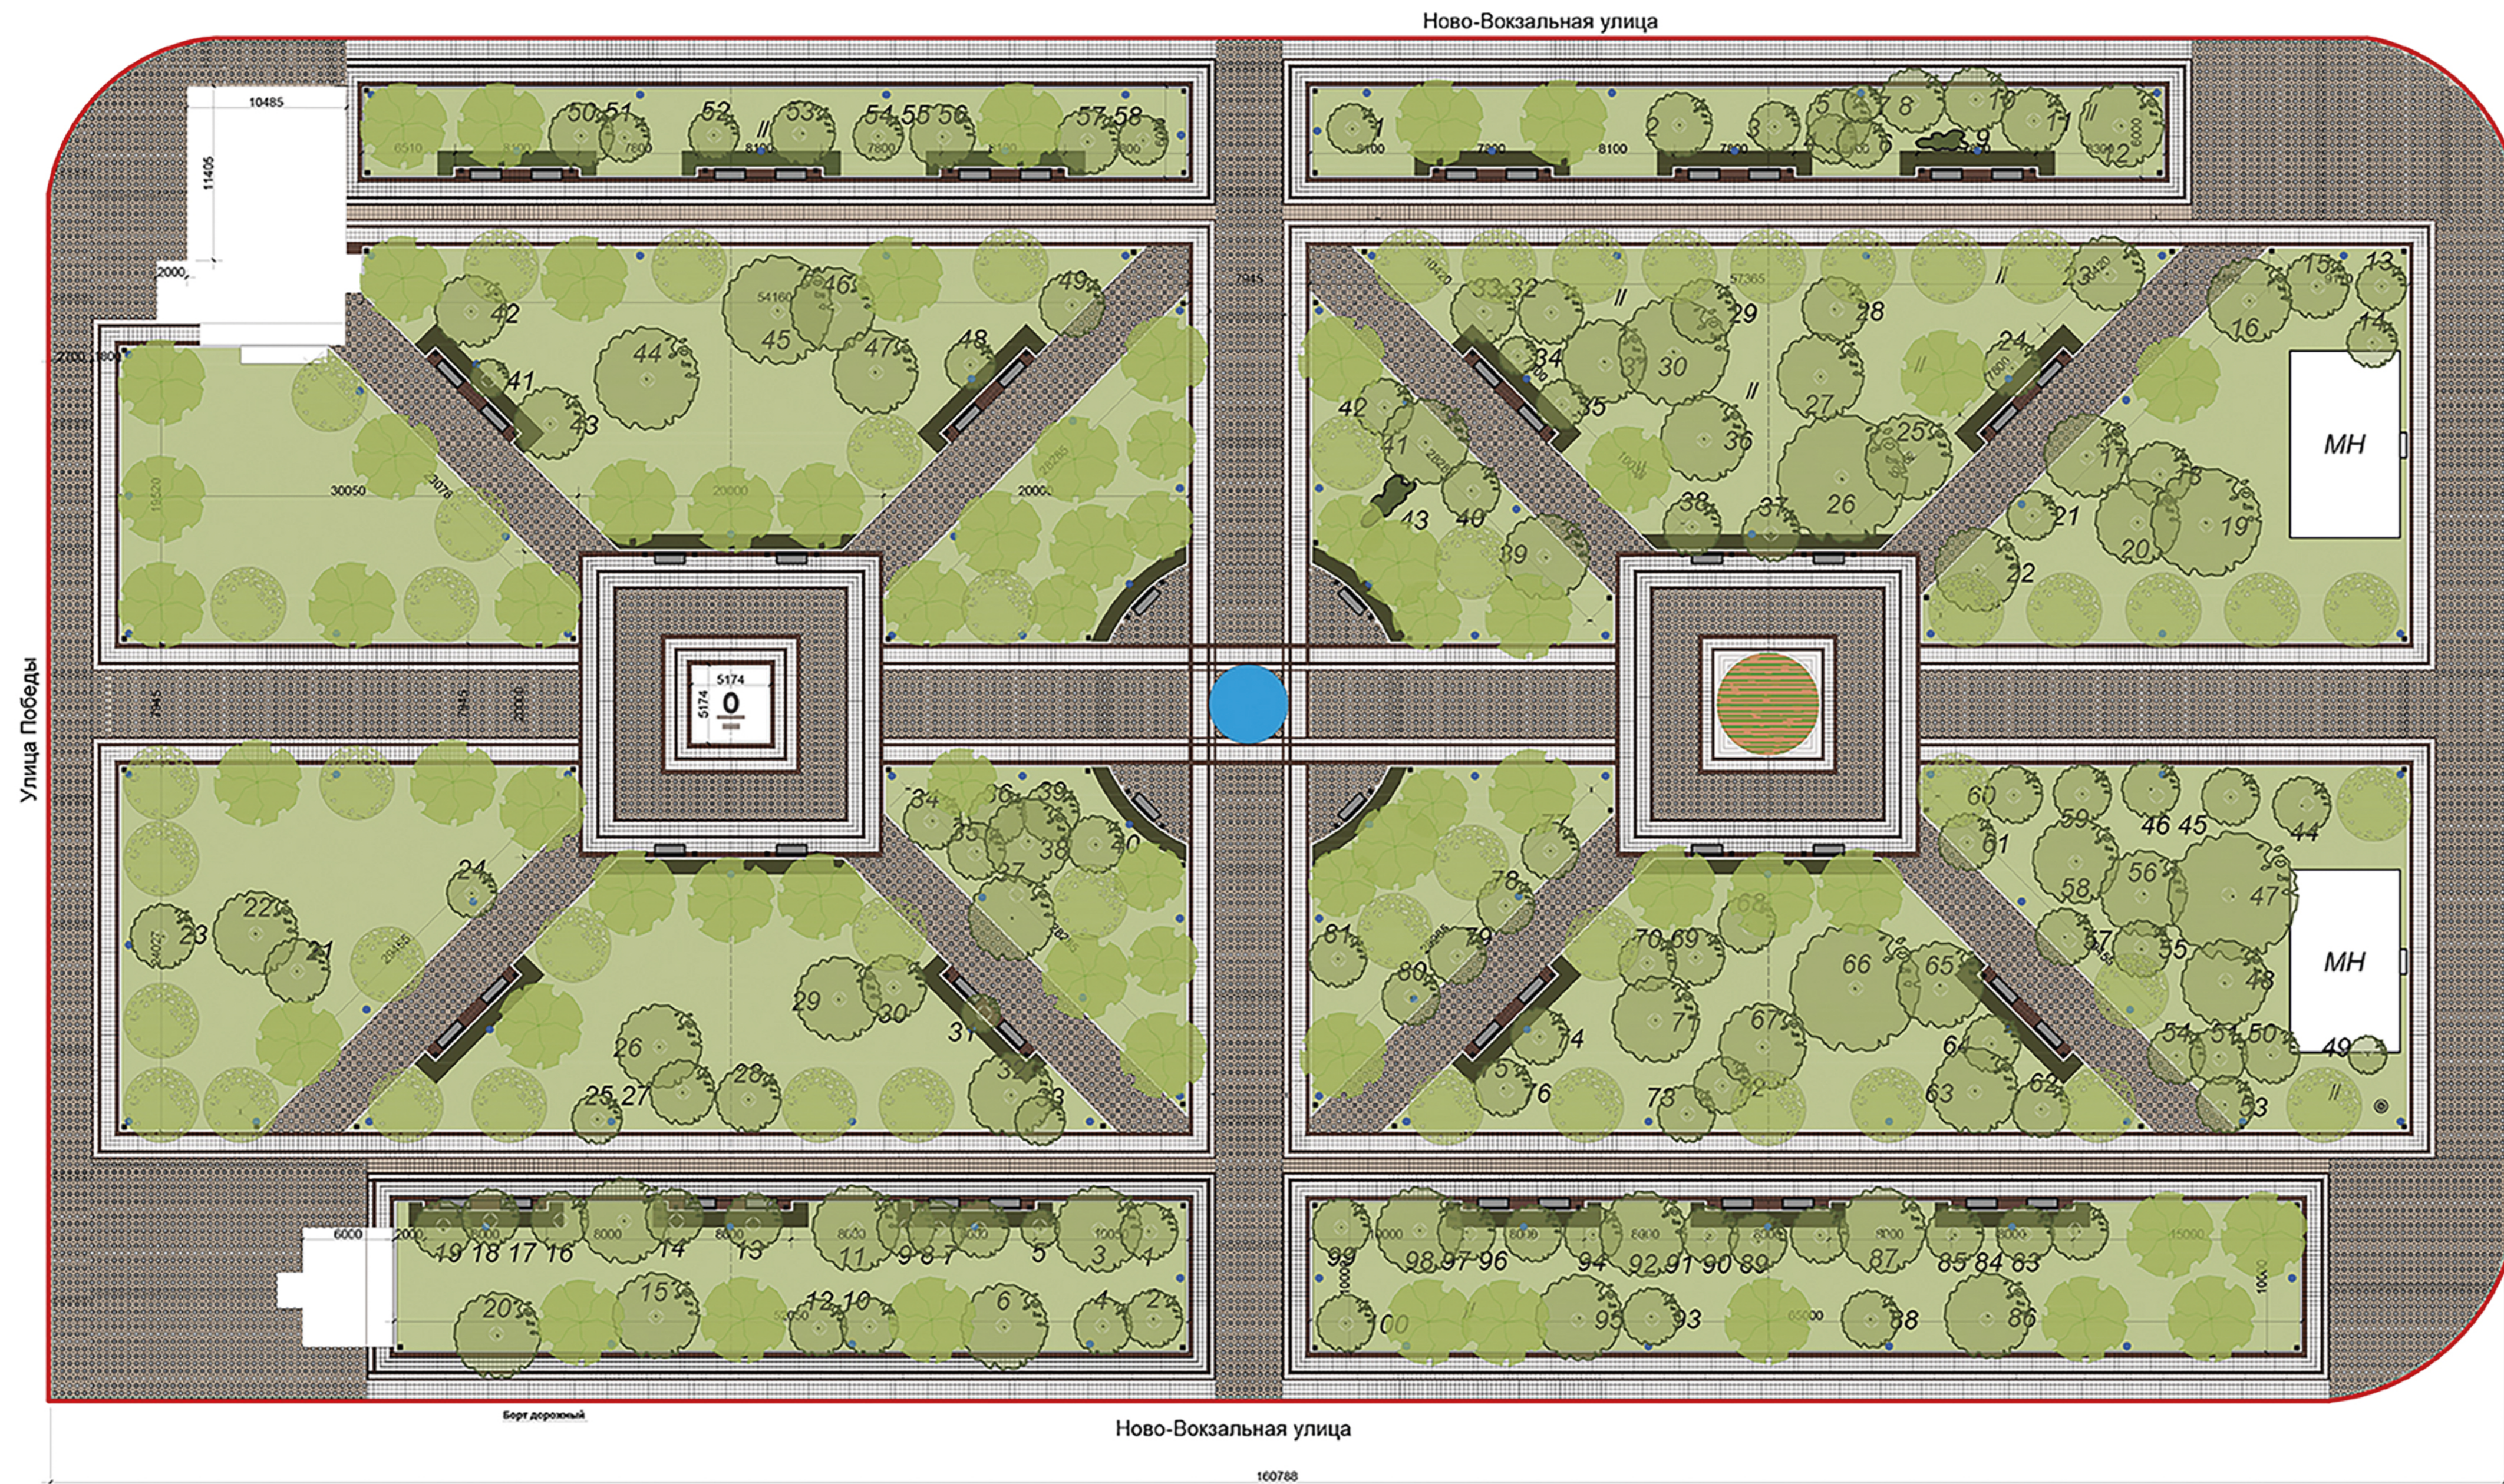


Сквер Авиаконструкторов расположен в границах улиц Ново-Вокзальной, Победы и Физкультурной.

Концепцией благоустройства предусмотрено общее улучшение среды и образа сквера, которое приведёт к стимулированию социальной и культурной активности граждан города. Будут восстановлены пешеходные дорожки с покрытием из тротуарной плитки и транзитного тротуара из асфальтобетона с устройством разделительного газона. В сквере будут сооружены площадки для отдыха, оборудованные скамейками и урнами, установлены опоры освещения вдоль пешеходных зон.

ЭЛЕМЕНТЫ БЛАГОУСТРОЙСТВА



Скамьи парковые

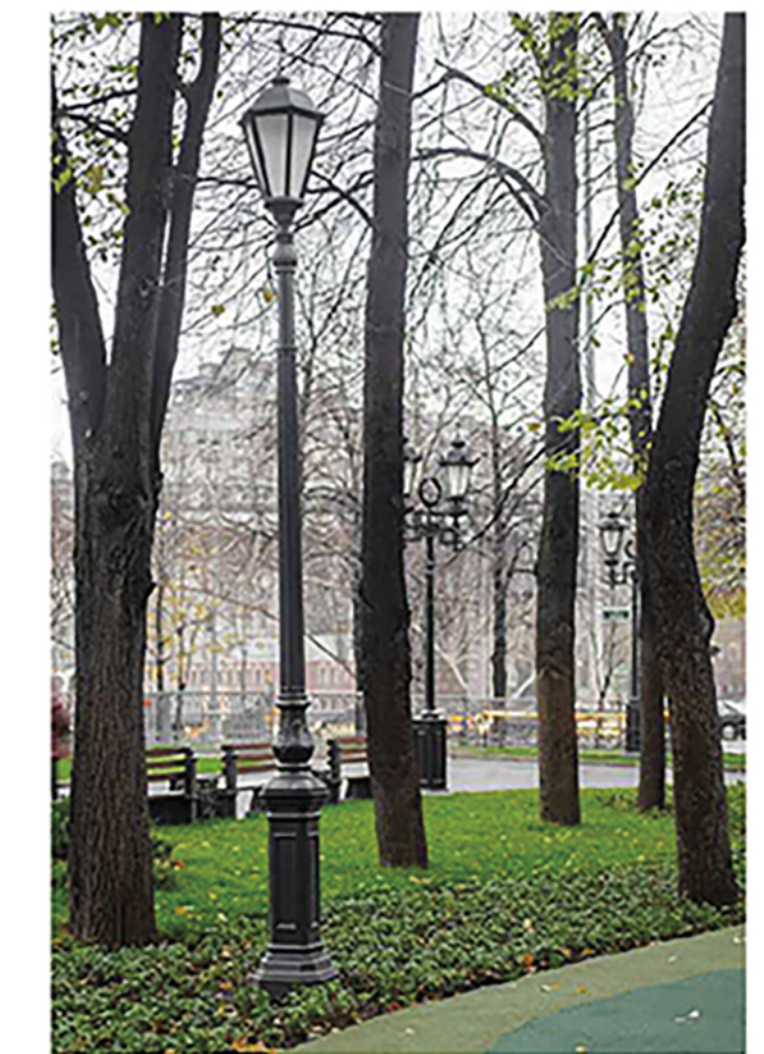

Уличные фонари



Урны

УСЛОВНЫЕ ОБОЗНАЧЕНИЯ

Площадь благоустройства - 14350 м.кв.

- Границы проектирования
- Асфальтовое покрытие дорог
- Мощение пешеходных зон тротуаров, 6564,8 м.кв.
- Газон, 6916 м.кв.
- Цветники, 35,3 м.кв.
- Живая изгородь, 327 м.кв.
- Борт дорожный - 1717 м.п. (без периметра)
- Борт дорожный - 2212 м.п. (с периметром)
- Существующие деревья
- Существующие кустарники
- Новые рябины
- Новые липы
- Светильник торшерного типа для пешеходных зон, 116 шт.
- Скамьи, 52 шт.
- Урны, 116 шт.
- Монумент
- Фонтан

ТИПОВОЙ ЭЛЕМЕНТ МОЩЕНИЯ

