


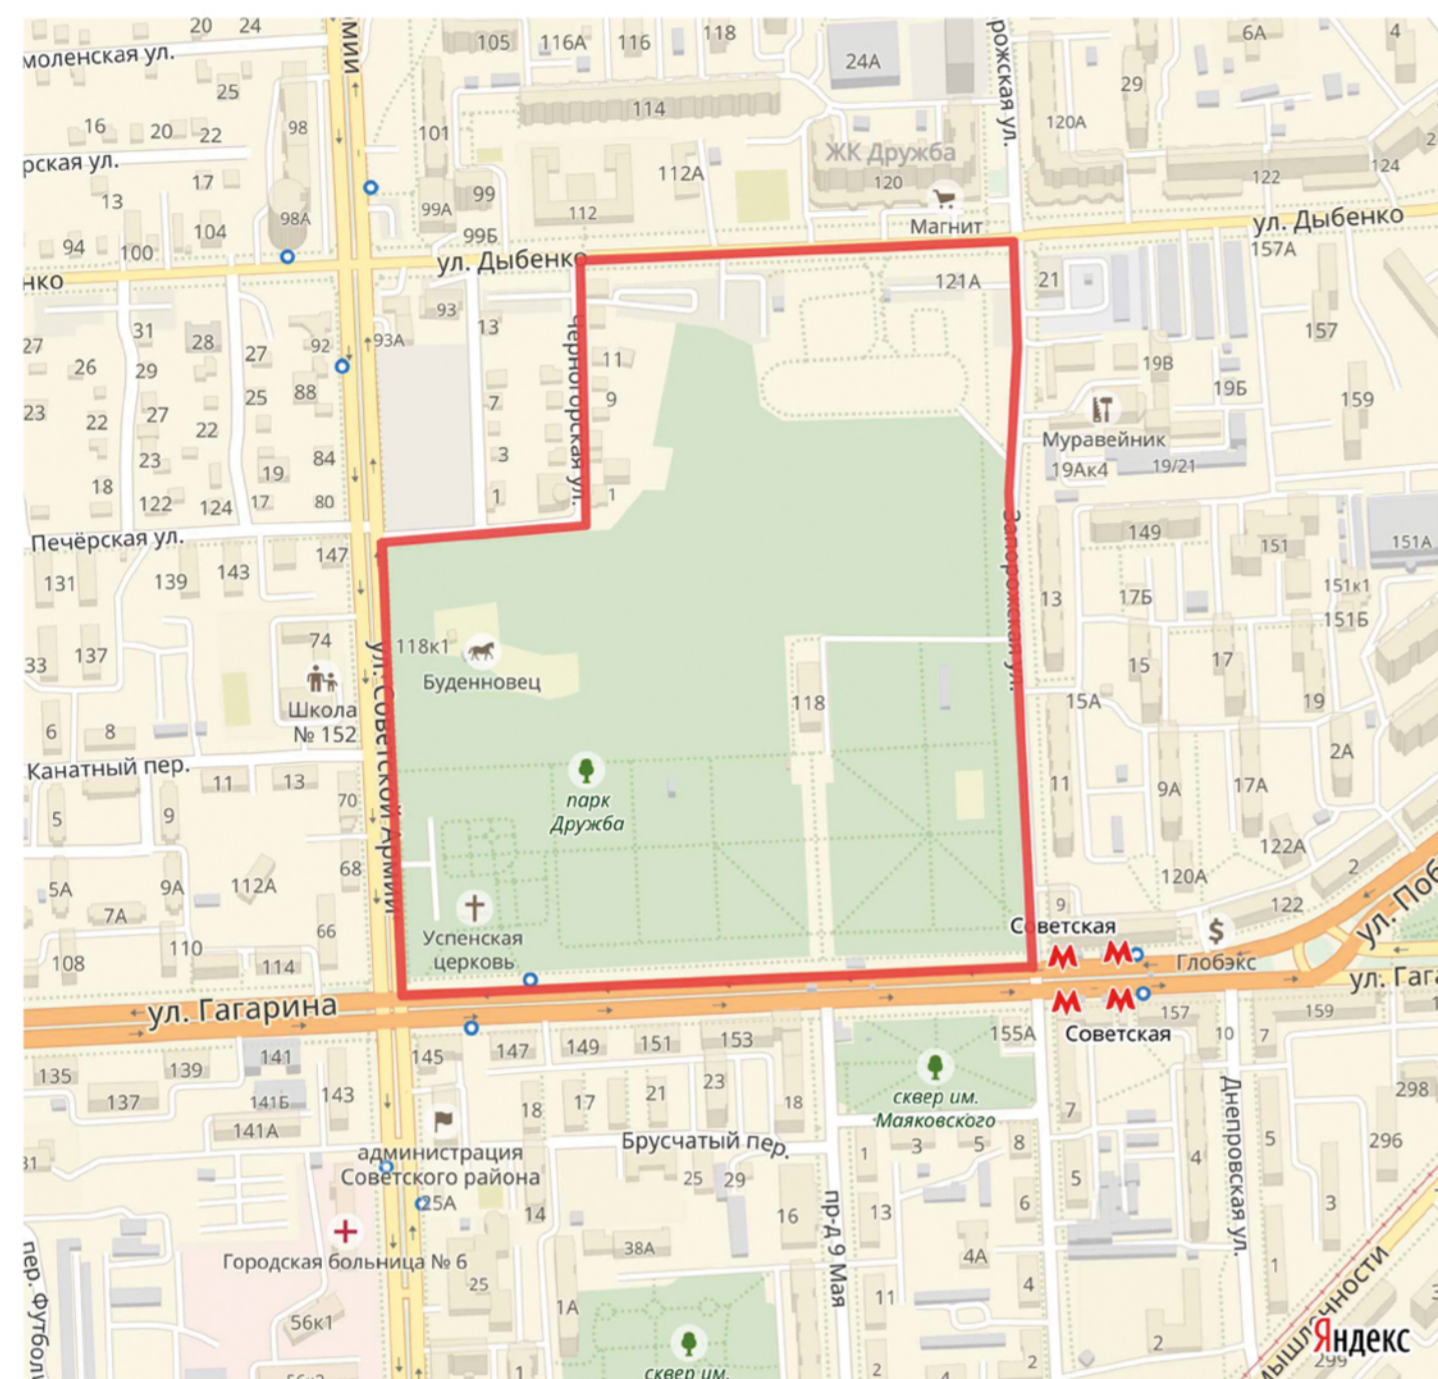

ДИЗАИН-ПРОЕКТ БЛАГОУСТРОЙСТВА ОБЩЕСТВЕННОЙ ТЕРРИТОРИИ ПАРКА "ДРУЖБЫ" В СОВЕТСКОМ РАЙОНЕ ГОРОДСКОГО ОКРУГА САМАРА

СИТУАЦИОННАЯ СХЕМА



УСЛОВНЫЕ ОБОЗНАЧЕНИЯ


ПЛОЩАДЬ БЛАГОУСТРОЙСТВА - 210890 м.кв.

- Границы проектирования
- Асфальтовое покрытие дорог - 15200 м²
- Мощеное пешеходных зон тротуаров - 44620 м²
- Газон - 141630 м²
- Детская площадки для разных возрастных групп
- Спортивная площадки для разных возрастных групп
- Цветники - 655 м²
- Борт тротуарный - 16350 м.п.
- Борт дорожный - 2357 м.п.
- Существующие деревья
- Светильник торшерного типа для пешеходных зон - 700 шт.
- Лавки - 290 шт.; Урны - 221 шт.
- Общественный БИО туалет

Парк «Дружба» расположен в границах улиц Советской Армии, Гагарина, Запорожская, Дыбенко и Печерская. Концепцией благоустройства предусмотрено общее улучшение среды и образа парка, которое приведет к стимулированию социальной и культурной активности граждан города. В целях оздоровления жителей городского округа Самара территория парка будет обеспечена спортивными секторами с устройством спортплощадок, транзитных велодорожек. Будут устроены прогулочные дорожки, детские площадки для детей всех групп возрастов с безопасным экологическим покрытием устройством детского городка, горки, качели, песочницы, установлены опоры освещения вдоль пешеходных зон, площадки для отдыха оборудованные скамьями и урнами, для озеленения сквера предусмотрена установка живой изгороди, цветников. Проектом предусмотрено устройство открытой летней сцены, фонтана, устройство велодорожек и пешеходных дорожек по периметру парка, устройство площадки для выгула собак на месте коношни.

- Площадки для выгула собак
- Место для лыжни в зимнее время с освещением
- Велодорожки


СХЕМА ПЛИТОЧНОГО МОЩЕНИЯ

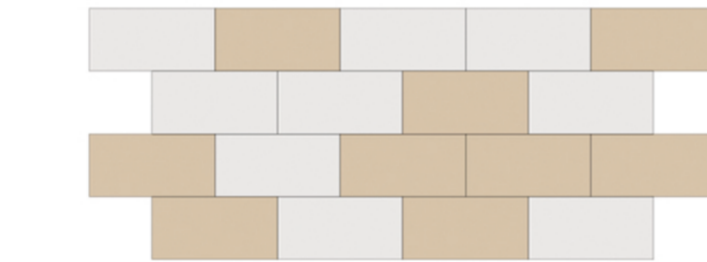

Тротуарная плитка. Производитель: г. Самара ООО "ФАРБШТАЙН"
Типовой элемент мощения цвет "Какао микс", Белый



ГЕНЕРАЛЬНЫЙ ПЛАН БЛАГОУСТРОЙСТВА

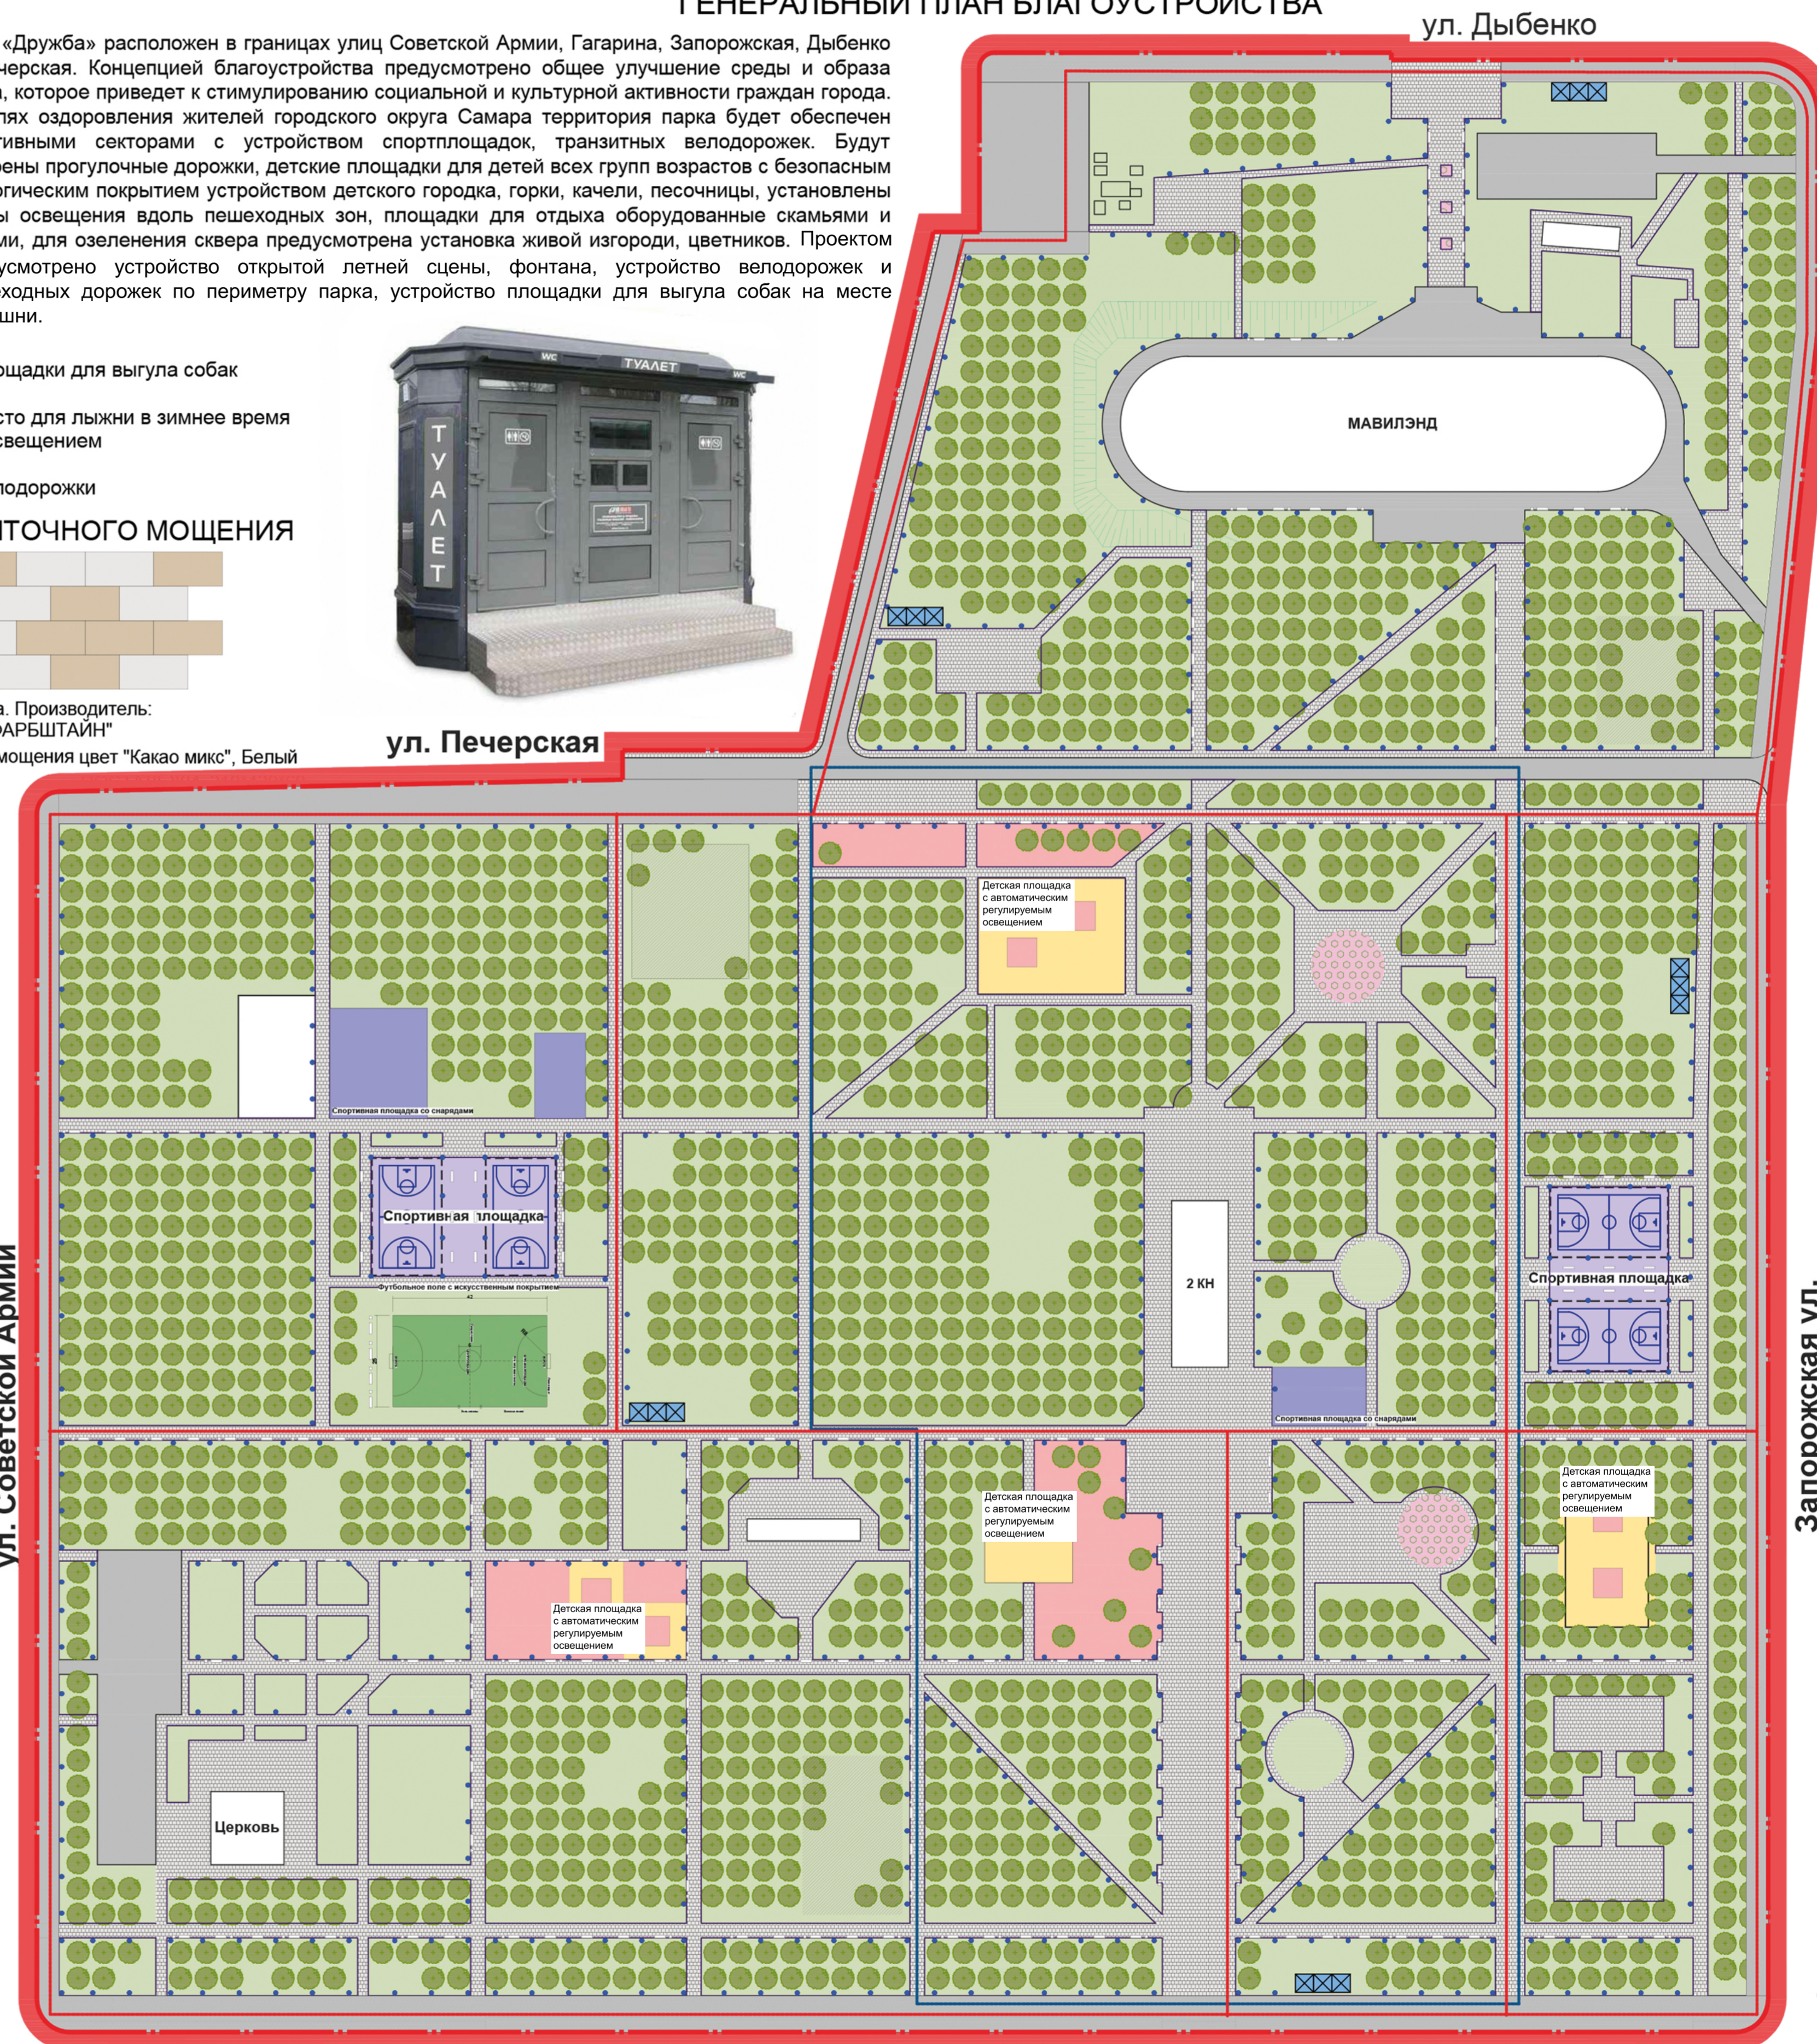

СКАМЬЯ

УРНЫ



ДЕТСКИЙ ИГРОВОЙ КОМПЛЕКС



ПРИМЕР ПАРКОВЫХ СКАМЕЕК



ПРИМЕР ПАРКОВЫХ СКАМЕЕК

ул. Ю. Гагарина